


Genehmigungsvermerk Eisenbahn-Bundesamt

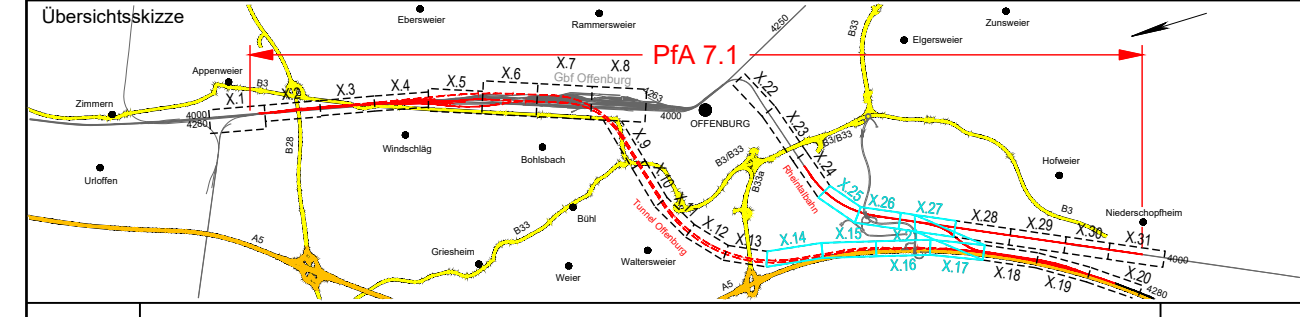

0	Ausgangsverfahren: Antragsfassung	23.05.2024
Index	Änderungen bzw. Ergänzungen	Planungsstand

Genehmigungsplanung: Unterlage für eine Entscheidung nach § 18 AEG

Vorhabenträger: DB InfraGO DB InfraGO AG Zentrale Theodor-Heuss-Allee 7 60486 Frankfurt am Main		Planzeichen: GP_1-2_EB-0 Projekt-Nr.: 24035	
Datum	Unterschrift	Datum	Name
03/2024		03/2024	JKo
03/2024		03/2024	Gis
03/2024		03/2024	Gis
Vertreter des Vorhabenträgers: DB InfraGO		Planverfasser: OBERMEYER OBERMEYER Infrastruktur GmbH & Co. KG Hasenbergstraße 31 70178 Stuttgart 23.05.2024 Datum	
DB InfraGO AG ABS/NBS Karlsruhe-Basel Schwarzwaldstraße 82 76137 Karlsruhe		i.v. Rische Unterschrift	
Datum	Unterschrift	Datum	Unterschrift
23.05.2024		23.05.2024	
Vorhaben: ABS/NBS Karlsruhe-Basel, StA 7, PFA 7.1 Appenweier - Hohberg (Tunnel Offenburg) NBS, Strecke 4280, Appenweier bis Hohberg, km 138.500 - km 154.000 ABS, Strecke 4000, Offenburg bis Hohberg, km 147.200 - km 154.550		Höhensystem: NHN (DHHN 92) Koordinatensystem: DB-REF Ursprungsplan: - Blattgröße: 780 x 297 Maßstab: 1 : 5000	

Planart: ÜBERSICHTSLAGEPLAN
 Planinhalt: Tunnel - Südvarianten
 Teilvariante 3 (Teilunterführung der BAB 5)
 Anhang 2.3 zu Unterlage 1.2