


- Legende:**
- Bestand
  - Neubau / Änderung
  - Rückbau
  - äußere Grenze der vorhabenträgerigen Grundstücke
  - tangierende Planung (nachrichtliche Darstellung)
  - Planfeststellungsgrenze
- Nr.** laufende Nummer des Bauwerksverzeichnisses
- Kataster**
- Kreis-/ Gemeindegrenze
  - Gemarkungsgrenze
  - Flurgrenze
  - Flurstücksgrenze
  - Zugehörigkeitshaken
  - Flurstücksnummer
- Schallschutz**
- Schallschutzwand mit Tür
  - Böschung
  - Gleis S-Bahn
  - Gleis für Reise- und Güterzüge
  - Gleis für Güterzüge
  - Trafostation
  - Oberleitungsmast mit/ohne Mastnummer
  - Trograsse (Kabelkanal) mit Kabelschacht
  - Entwässerungsgraben mit Fließrichtung
  - Versickerungsanlage (Graben, Becken, Mulde)
  - Mulde
  - Stützwand
  - Zaun
  - Hecke gemeinschaftlich
  - Leitplanke
  - Straßenablauf
  - Einstiegsschacht / Entwässerungsleitung mit Fließrichtung
  - Lichtmast
  - Schaltschrank
  - Schieber für Wasserleitung
  - Überflurhydrant; Unterflurhydrant
  - Schrankenkasten mit Schrankenbaum
  - rotes Blinklicht
  - Laubbaum; Nadelbaum
  - Gebäude mit Überdachung
  - Treppe
  - Rampe

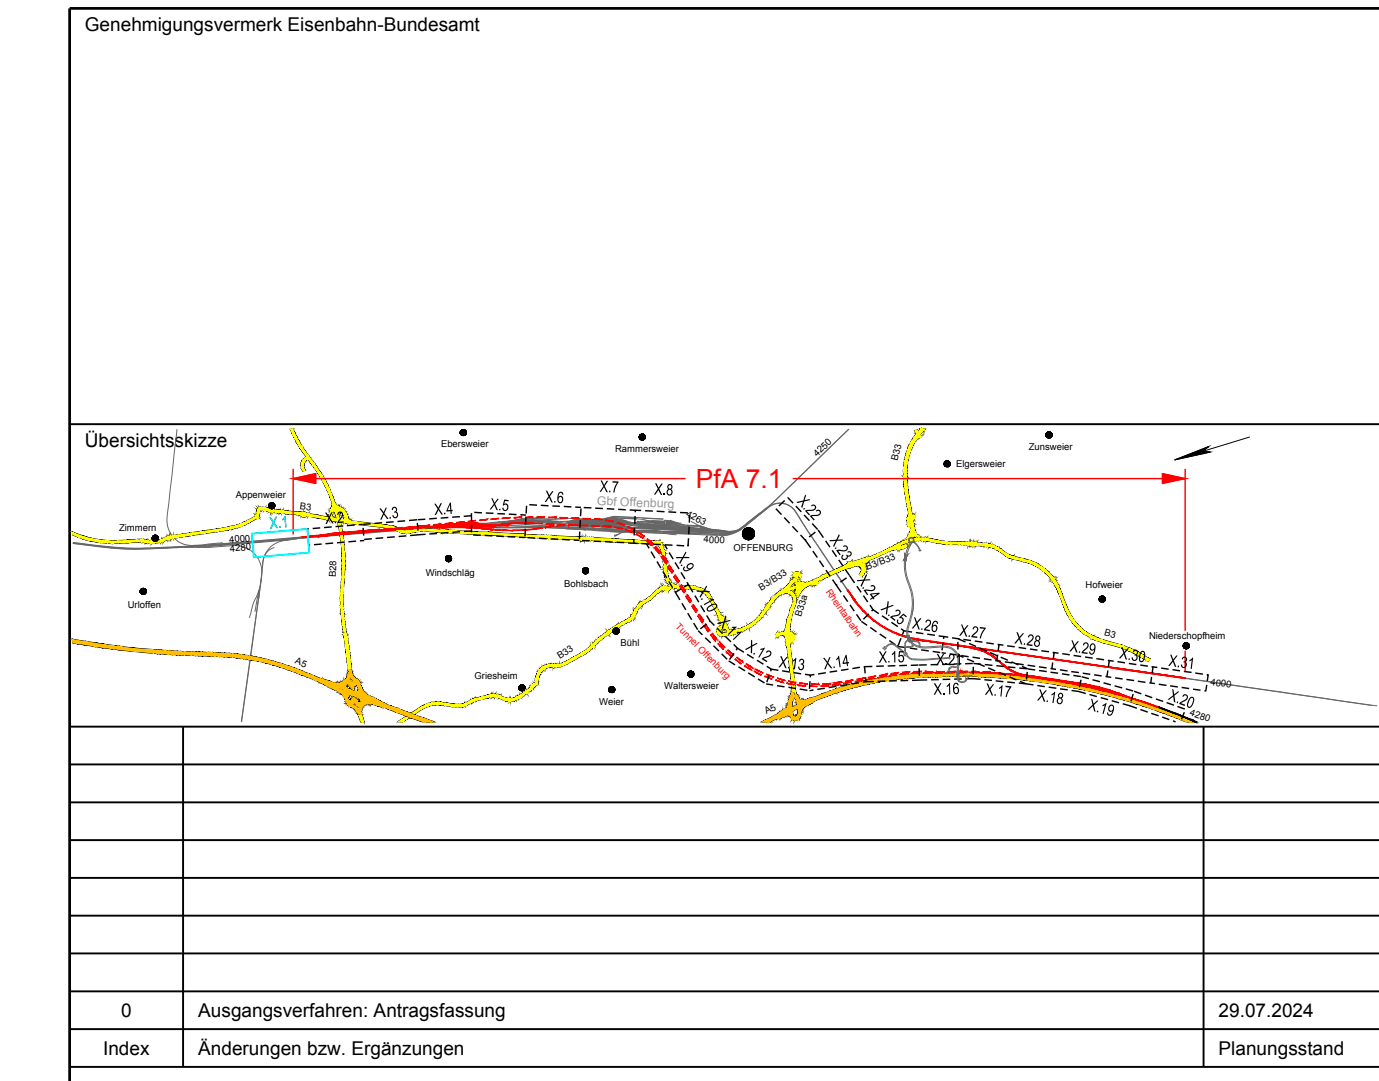

Vorhabenträger: <b>DB InfraGO</b> DB InfraGO AG Zentrale Theodor-Heuss-Allee 7 60486 Frankfurt am Main		Planzeichner: <b>GP_3-1-1_LP-0</b> Projekt-Nr.: 24035	
Datum: _____ Unterschrift: _____ Vertreter des Vorhabenträgers:		Datum: _____ Name: _____ gez. 03/2024 bearb. 03/2024 gepr. 03/2024 Eit Ois	
DB InfraGO AG ABS/NBS Karlsruhe-Basel Schwarzwaldstraße 82 76137 Karlsruhe		OBERMEYER Infrastruktur OBERMEYER Infrastruktur GmbH & Co. KG Hasenbergrstraße 31 70178 Stuttgart 29.07.2024 Datum: _____ Unterschrift: <i>i.v. Rindke</i>	
Datum: _____ Unterschrift: _____		Höhensystem: NHN (DHHN 92) Koordinatensystem: DB-REF Ursprungsplan: Ivl 4000 HG Blattgröße: 1350 x 420 Maßstab: 1 : 1000	
Vorhaben: <b>ABS/NBS Karlsruhe-Basel, StA 7, PIA 7.1 Appenweiler - Hohberg (Tunnel Offenburg)</b> <b>NBS, Strecke 4280, Appenweiler bis Hohberg, km 138.500 - km 154.000</b> <b>ABS, Strecke 4000, Offenburg bis Hohberg, km 147.200 - km 154.550</b>			
Planart: <b>LAGEPLAN</b>		Planinhalt: <b>Str 4000 km 137,8+18 ... km 138,7+41 / Str 4280 km 137,8+25 ... km 138,7+48</b>	