


- Legende:**
- Bestand
 - Neubau / Änderung
 - Rückbau
 - äußere Grenze der vorhabenträgerigen Grundstücke
 - tangierende Planung (nachrichtliche Darstellung)
 - Planfeststellungsgrenze
- Nr.** laufende Nummer des Bauwerksverzeichnis
- Kataster**
- Kreis-/Gemeindegrenze
 - Gemarkungsgrenze
 - Flurgrenze
 - Flurstücksgrenze
 - Zugehörigkeitshaken
 - Flurstücksnummer
- Schallschutzwand mit Tür
- Böschung
- Gleis S-Bahn
 - Gleis für Reise- und Güterzüge
 - Gleis für Güterzüge
 - Trafostation
- Überleitungsmast mit/ohne Mastnummer
- Trogtrasse (Kabelkanal) mit Kabelschacht
- Entwässerungsrinnen mit Fließrichtung
- Versickerungsanlage (Graben, Becken, Mulde)
- Mulde
- Stützwand
- Zaun
- Hecke gemeinschaftlich
- Leitplanke
- Straßenablauf
- Einstiegsschacht / Entwässerungsleitung mit Fließrichtung
- Lichtmast
- Schallschrank
- Schieber für Wasserleitung
- Überflurhydrant, Unterflurhydrant
- Schrankenkasten mit Schrankenbaum
- rotes Blinklicht
- Laubbaum; Nadelbaum
- Gebäude mit Überdachung
- Treppe
- Rampe

Kofinanziert von der Fazilität „Connecting Europe“ der Europäischen Union

Unterlage 3.1.5

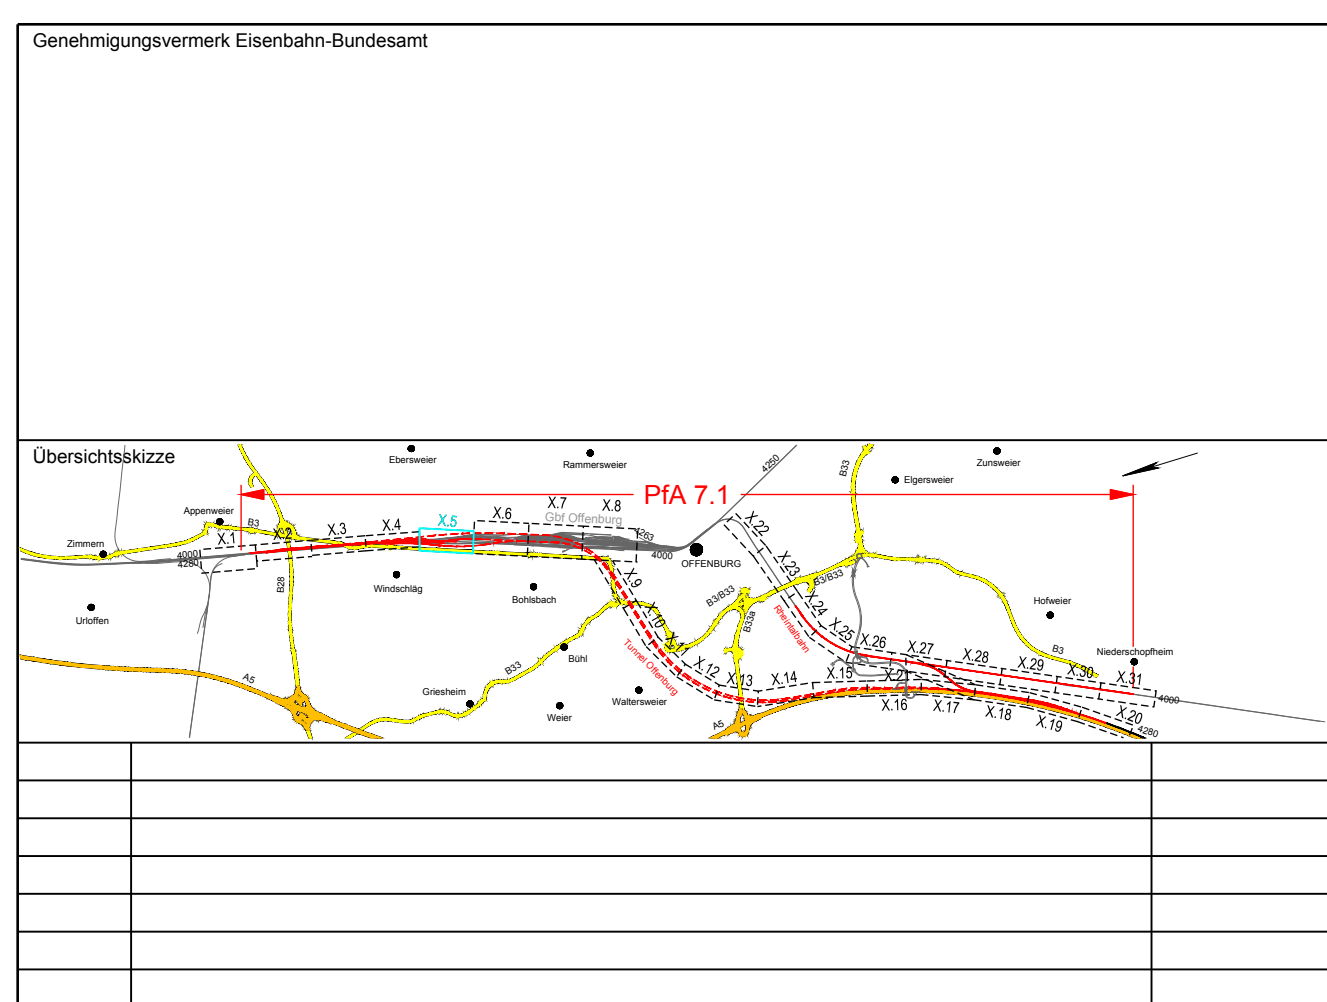

0 Ausgangsverfahren: Antragsfassung		23.05.2024
Index Änderungen bzw. Ergänzungen		Planungsstand
Genehmigungsplanung: Unterlage für eine Entscheidung nach § 18 AEG		
Vorhabensträger:	DB InfraGO	Planzeichner: GP_3-1-5_LP-0
DB InfraGO AG Zentrale Theodor-Heuss-Allee 7 60486 Frankfurt am Main		Projekt-Nr.: 24035
Datum	Unterschrift	Datum
03/2024	Sul	03/2024
03/2024	Eit	03/2024
03/2024	Ois	03/2024
Datum	Unterschrift	Datum
03/2024	Sul	03/2024
03/2024	Eit	03/2024
03/2024	Ois	03/2024
Vertreter des Vorhabenträgers:		Planverfasser:
DB InfraGO		OBERMEYER
DB InfraGO AG ABS/NBS Karlsruhe-Basel Schwarzwaldstraße 82 76137 Karlsruhe		Infrastruktur GmbH & Co. KG Haberbergstraße 31 70178 Stuttgart 23.05.2024
Datum	Unterschrift	Datum
03/2024	Sul	03/2024
03/2024	Eit	03/2024
03/2024	Ois	03/2024
Vorhaben:		Höhensystem: NHN (DHHN 92)
ABS/NBS Karlsruhe-Basel, StA 7, PIA 7.1 Appenweier - Hohberg (Tunnel Offenburg)		Koordinatensystem: DB-REF
NBS, Strecke 4280, Appenweier bis Hohberg, km 138.500 - km 154.000		Ursprungsplan: Ivl 4000 HK
ABS, Strecke 4000, Offenburg bis Hohberg, km 147.200 - km 154.550		Blattgröße: 1350 x 420
Planart: LAGEPLAN		Maßstab: 1 : 1000
Planinhalt: Str 4000 km 141,4+61 ... km 142,3+55 / Str 4280 km 141,4+65 ... km 142,3+57 Str 4263 km 141,4+60 ... km 142,3+61 Str 4281-1 km 2,5+76 ... km 3,4+69 / Str 4281-2 km 2,5+61 ... km 3,4+66 Str 4283 km 141,4+61 ... km 142,6+59		

Urheberrecht
 alle Nutzungsrechte bei der DB AG