


- Legende:**
- Bestand
  - Neubau / Änderung
  - Rückbau
  - äußere Grenze der vorhabensträgerigen Grundstücke
  - tangierende Planung (nachrichtliche Darstellung)
  - Planfeststellungsgrenze
- (Nr.)** laufende Nummer des Bauwerksverzeichnisses
- Kataster**
- Kreis- / Gemeindegrenze
  - Gemarkungsgrenze
  - Flurgrenze
  - Flurstücksgrenze
  - Zugehörigkeitslinien
  - Flurstücksnummer
- Schallschutz**
- Schallschutzwand mit Tür
  - Böschung
- Gleise**
- Gleis S-Bahn
  - Gleis für Reise- und Güterzüge
  - Gleis für Güterzüge
- Trasfostation**
- Trafostation
- Überleitungsmast**
- Überleitungsmast mit/ohne Mastnummer
  - Trograsse (Kabelkanal) mit Kabelschacht
  - Entwässerungsgraben mit Fließrichtung
- Versickerungsanlage**
- Versickerungsanlage (Graben, Becken, Mulde)
  - Mulde
  - Stützwand
  - Zaun
  - Hecke gemeinschaftlich
  - Leitplanke
  - Straßenablauf
  - Einsteigsschacht / Entwässerungsleitung mit Fließrichtung
  - Lichtmast
  - Schaltschrank
  - Schieber für Wasserleitung
  - Überflurhydrant; Unterflurhydrant
  - Schrankenkasten mit Schrankenbaum
  - rotes Blinklicht
  - Laubbäum; Nadelbaum
  - Gebäude mit Überdachung
  - Treppe
  - Rampe

Kofinanziert von der Fazilität „Connecting Europe“ der Europäischen Union

Unterlage 3.1.7

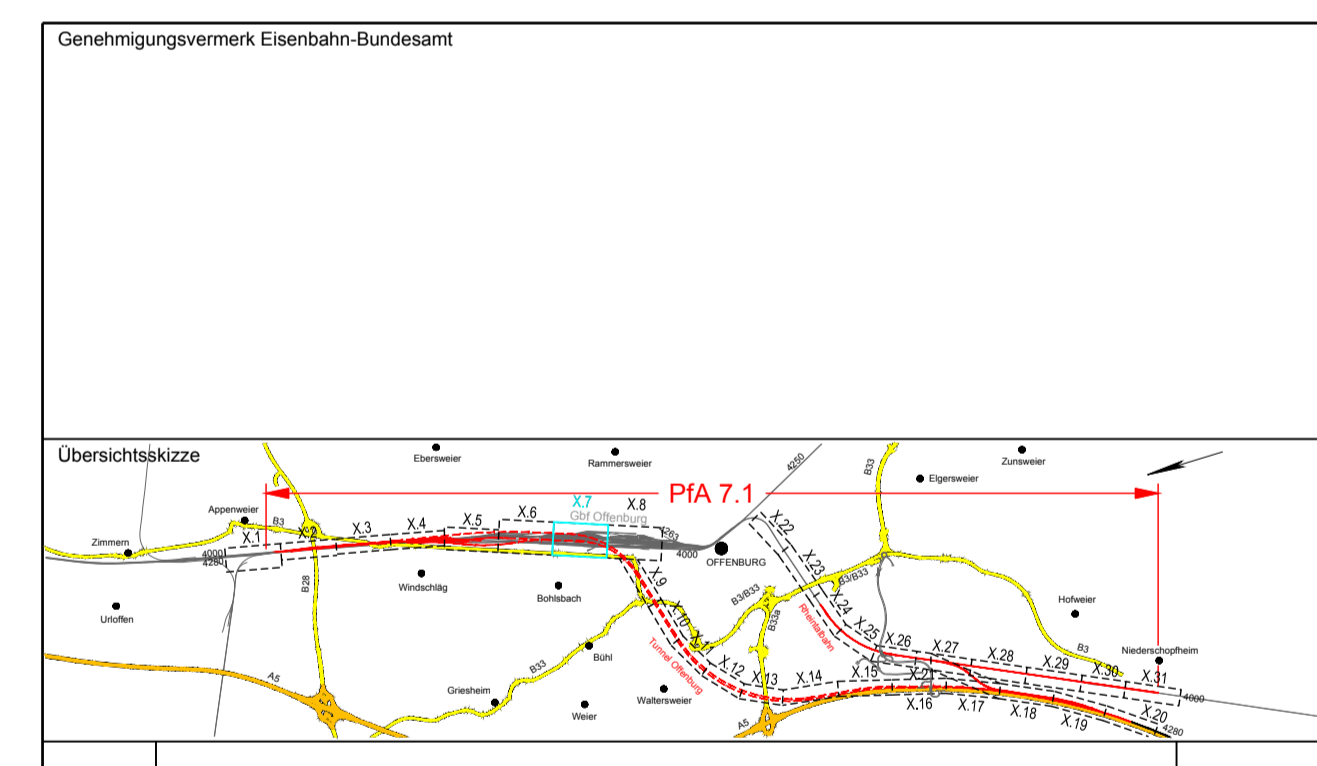

Ausgangsverfahren: Antragsfassung		28.03.2024	
Index		Planungsstand	
<b>Genehmigungsplanung: Unterlage für eine Entscheidung nach § 18 AEG</b>			
Vorhabensträger:		Planzeichen: GP_3-1.7_LP_0	
DB InfraGO AG		Projekts-Nr.: 24035	
Zentrale		Datum	
Theodor-Heuss-Allee 7		03/2024	
60486 Frankfurt am Main		bearb. 03/2024	
Datum		gepr. 03/2024	
Unterzeichnung		Gle	
Vertreter des Vorhabensträgers:		Höhensystem: NHN (DHHN 92)	
DB InfraGO		Koordinatensystem: DB-REF	
DB InfraGO AG		Umrissplan: NI 4000 HM	
ABS/NBS Karlsruhe-Basel		Blattgröße: 1160 x 594	
Schwarzwaldstraße 82		Maßstab: 1 : 1000	
76137 Karlsruhe		Datum	
28.03.2024		Unterzeichnung	
Datum		Datum	
Unterzeichnung		Datum	
Vorhaben:			
ABS/NBS Karlsruhe-Basel, STA 7, PFA 7.1 Appenweier - Hohberg (Tunnel Offenburg)			
NBS, Strecke 4280, Appenweier bis Hohberg, km 138.500 - km 154.000			
ABS, Strecke 4000, Offenburg bis Hohberg, km 147.200 - km 154.550			
Planart:		LAGEPLAN	
Planinhalt:			
Str 4000 km 143,2+58 ... km 144,1+61 / Str 4280 km 143,2+61 ... km 144,1+64			
Str 4263 km 143,2+65 ... km 144,1+69			
Str 4281-1 km 4,3+82 ... km 5,2+97 / Str 4281-2 km 4,3+70 ... km 5,2+95			

4000 HL  
 Urheberrechte bei der DB AG