


Genehmigungsvermerk Eisenbahn-Bundesamt

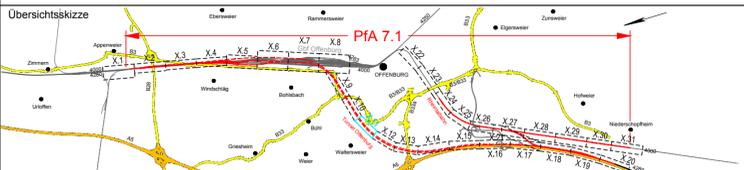

0	Ausgangsverfahren: Antragsfassung	29.07.2024
Index	Änderungen bzw. Ergänzungen	Planungsstand

Genehmigungsplanung: Unterlage für eine Entscheidung nach § 18 AEG

Vorhabenträger:		Planzeichen: GP_3-1-11_LP-0	
DB InfraGO		Projekt-Nr.: 24035	
DB InfraGO AG	Zentrale	Datum	Name
Theodor-Heuss-Allee 7		03/2024	Sul
60486 Frankfurt am Main		bearb.	03/2024
		gepr.	03/2024
			Gis
Datum	Unterschrift	Hohensystem: NHN (DHHN 92)	
Vertreter des Vorhabenträgers:		Koordinatensystem: DB-REF	
DB InfraGO		Ursprungsplan: -	
DB InfraGO AG		Blattgröße: 1160 x 297	
ABS/NBS Karlsruhe-Basel		Maßstab: 1 : 1000	
Schwarzwaldstraße 82			
76137 Karlsruhe			
Datum	Unterschrift	Vorhaben:	
29.07.2024	<i>i.v. Risch</i>	ABS/NBS Karlsruhe-Basel, StA 7, PIA 7.1 Appenweier - Hohberg (Tunnel Offenburg)	
		NBS, Strecke 4280, Appenweier bis Hohberg, km 138.500 - km 154.000	
		ABS, Strecke 4000, Offenburg bis Hohberg, km 147.200 - km 154.550	

Planart:		LAGEPLAN	
Planinhalt:			
Str 4281-1 km 7,2+49 ... km 7,9+35 / Str 4281-2 km 7,2+83 ... km 7,9+58			

Legende:

- Bestand
- Neubau / Änderung
- Rückbau
- äußere Grenze der vorhabenträgereigenen Grundstücke
- tangierende Planung (nachrichtliche Darstellung)
- Planfeststellungsgrenze
- laufende Nummer des Bauwerksverzeichnisses
- Kreis-/ Gemeindegrenze
- Gemarkungsgrenze
- Flurgrenze
- Flurstücksgrenze
- Zugehörigkeitshaken
- Flurstücksnummer
- Schallschutzwand mit Tür
- Böschung
- Gleis S-Bahn
- Gleis für Reise- und Güterzüge
- Gleis für Güterzüge
- Trafostation
- Oberleitungsmast mit/ohne Mastnummer
- Trograsse (Kabelkanal) mit Kabelschacht
- Entwässerungsgraben mit Fließrichtung
- Versickerungsanlage (Graben, Becken, Mulde)
- Mulde
- Stützwand
- Zaun
- Hecke gemeinschaftlich
- Leitplanke
- Straßenablauf
- Einstiegsschacht / Entwässerungsleitung mit Fließrichtung
- Lichtmast
- Schaltschrank
- Schieber für Wasserleitung
- Überflurhydrant; Unterflurhydrant
- Schrankenkasten mit Schrankenbaum
- rotes Blinklicht
- Laubbaum; Nadelbaum
- Gebäude mit Überdachung
- Treppe
- Rampe

