

0	Ausgangsverfahren: Antragsfassung	28.03.2024
Index	Änderungen bzw. Ergänzungen	Planungsstand

Genehmigungsplanung: Unterlage für eine Entscheidung nach § 18 AEG


Vorhabensträger: <b>DB InfraGO</b> DB InfraGO AG Zentrale Theodor-Heuss-Allee 7 60486 Frankfurt am Main		Planzeichen: GP_3-1-14_LP-0 Projekt-Nr.: 24035	
Datum: 28.03.2024 Unterschrift: <i>i.v. Rischke</i>		Homensystem: NHN (DHHN 92) Koordinatensystem: DB-REF	
Vertreter des Vorhabensträgers: <b>DB InfraGO</b>		Planverfasser: <b>OBBERMEYER</b> OBBERMEYER Infrastruktur GmbH & Co. KG Schwarwaldstraße 31 76137 Stuttgart	
Datum: 28.03.2024 Unterschrift: <i>i.v. Rischke</i>		Ursprungsplan: - Blattgröße: 1540 x 297 Maßstab: 1 : 1000	

Vorhaben:  
 ABS/NBS Karlsruhe-Basel, STA 7, PFA 7.1 Appenweier - Hohberg (Tunnel Offenburg)  
 NBS, Strecke 4280, Appenweier bis Hohberg, km 138.500 - km 154.000  
 ABS, Strecke 4000, Offenburg bis Hohberg, km 147.200 - km 154.550

Planart: LAGEPLAN  
 Planinhalt:  
 Str 4281-1 km 9,3+43 ... km 10,2+81 / Str 4281-2 km 9,3+44 ... km 10,2+77

**Legende:**

- Bestand
  - Neubau / Änderung
  - Rückbau
  - äußere Grenze der vorhabenträgerigen Grundstücke
  - tangierende Planung (nachrichtliche Darstellung)
  - - - Planfeststellungsgrenze
  
  - Nr. laufende Nummer des Bauwerksverzeichnis
  
  - Kreis-/ Gemeindegrenze
  - Gemarkungsgrenze
  - Flurgrenze
  - Flurstücksgrenze
  - Zugehörigkeitshaken
  - Flurstücksnummer
- } Kataster
- 
- Schallschutz
- ober
- unten
- Böschung
- 
- Gleis S-Bahn
- Gleis für Reise- und Güterzüge
- Gleis für Güterzüge
- Trafostation
- 
- 42-20
- Oberleitungsast mit/ohne Mastnummer
- Trograsse (Kabelkanal) mit Kabelschacht
- Entwässerungsgraben mit Fließrichtung
- Versickerungsanlage (Gräben, Becken, Mulde)
- Mulde
- Stützwand
- Zaun
- Hecke gemeinschaftlich
- Leitplanke
- Straßenablauf
- Einstiegsschacht / Entwässerungsleitung mit Fließrichtung
- Lichtmast
- Schallschrank
- Schieber für Wasserleitung
- Überflurhydrant; Unterflurhydrant
- Schrankenkasten mit Schrankenbaum
- rotes Blinklicht
- Laubbaum; Nadelbaum
- Gebäude mit Überdachung
- Treppe
- Rampe

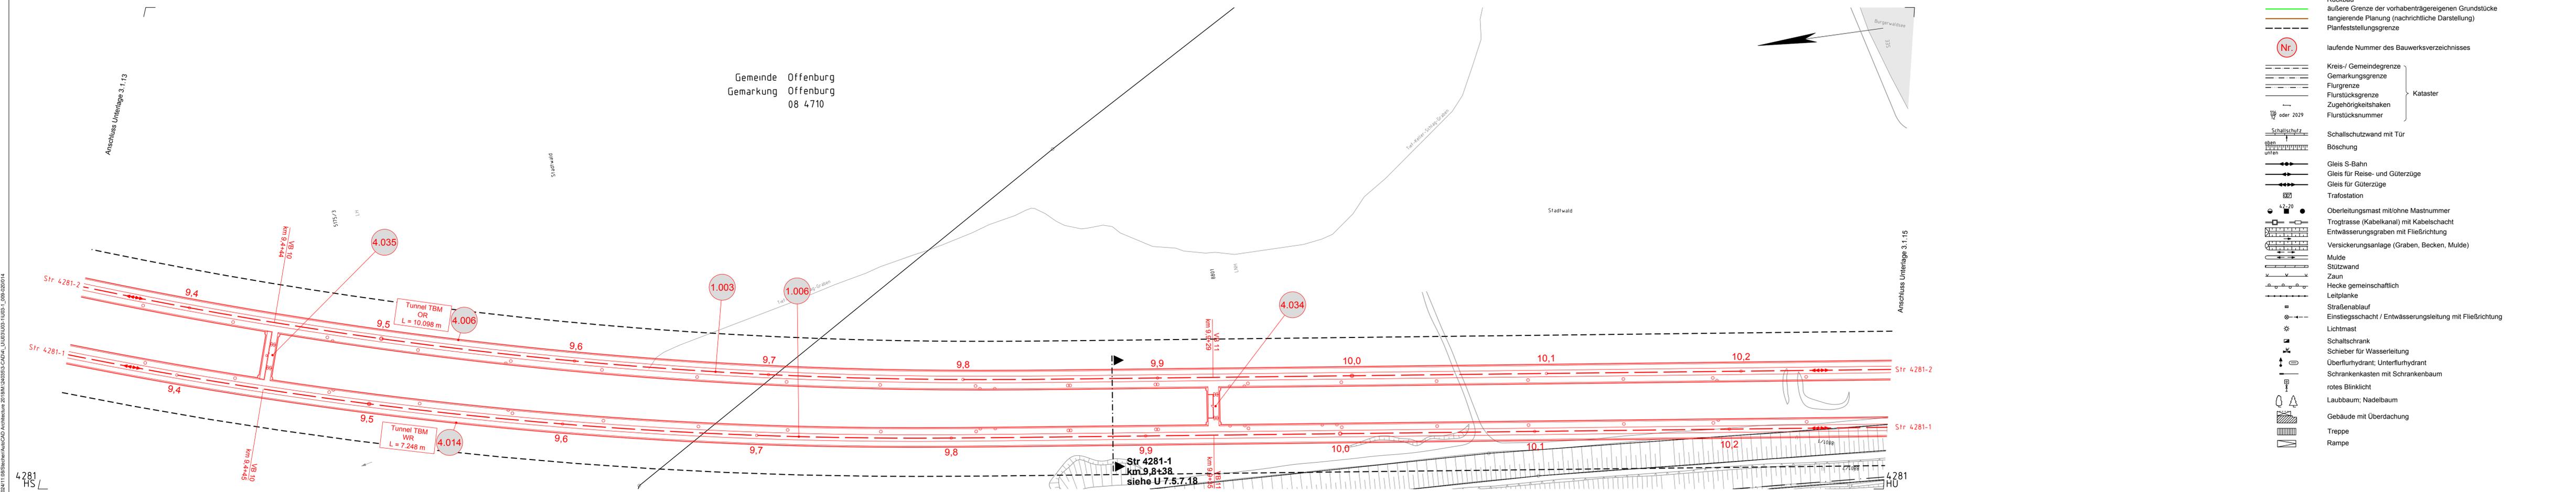

4281 HS  
 4281 HU  
 Anschluss Unterlage 3.1.13  
 Anschluss Unterlage 3.1.15  
 08.02.2024 11:05:38/InfraCAD/Architektur/2018/M/24035/CA/HA\_LU/03/03/03\_11/03\_1\_09\_02/014