


- Legende:**
- Bestand
  - Neubau / Änderung
  - Rückbau
  - äußere Grenze der vorhabenträgereigenen Grundstücke
  - tangierende Planung (nachrichtliche Darstellung)
  - Planfeststellungsgrenze
- Nr.** laufende Nummer des Bauwerksverzeichnisses
- Kataster:**
- Kreis-/ Gemeindegrenze
  - Gemarkungsgrenze
  - Flurgrenze
  - Flurstücksgrenze
  - Zugehörigkeitshaken
  - Flurstücksnummer
- Schallschutz:**
- Schallschutzwand mit Tür
  - Böschung
- Gleise:**
- Gleis S-Bahn
  - Gleis für Reise- und Güterzüge
  - Gleis für Güterzüge
- Trafostation**
- Überleitungsmaße:**
- Oberleitungsast mit/ohne Mastnummer
  - Trograsse (Kabelkanal) mit Kabelschacht
  - Entwässerungsgraben mit Fließrichtung
- Versickerungsanlage (Graben, Becken, Mulde)**
- Mulde
  - Stützwand
  - Zaun
  - Hecke gemeinschaftlich
  - Leitplanke
  - Straßenablauf
  - Einstiegsschacht / Entwässerungsleitung mit Fließrichtung
  - Lichtmast
  - Schaltschrank
  - Schieber für Wasserleitung
  - Überflurhydrant; Unterflurhydrant
  - Schrankenkasten mit Schrankenbaum
  - rotes Blinklicht
  - Laubbaum; Nadelbaum
  - Gebäude mit Überdachung
  - Treppe
  - Rampe

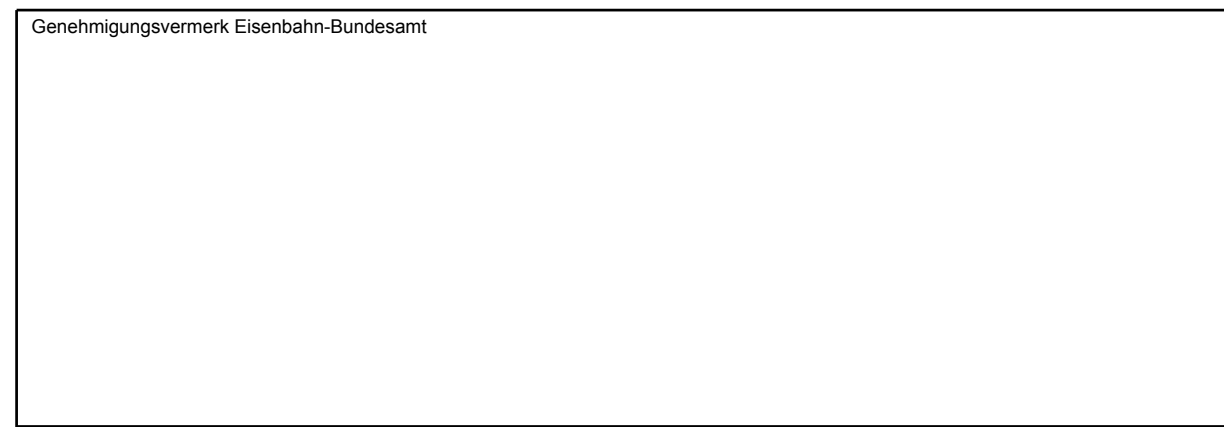

0	Ausgangsverfahren: Antragsfassung	28.03.2024
Index	Änderungen bzw. Ergänzungen	Planungsstand

**Genehmigungsplanung: Unterlage für eine Entscheidung nach § 18 AEG**

Vorhaben-Nr.: <b>GP_3-1-15_LP-0</b> Projekt-Nr.: 24035		Datum Name gez. 03/2024 Sul bearb. 03/2024 Ett gepr. 03/2024 Gis
Vorhabensträger: <b>DB InfraGO</b> DB InfraGO AG Zentrale Theodor-Heuss-Allee 7 60486 Frankfurt am Main	Planverfasser: <b>OBERMEYER</b> Infrastruktur OBERMEYER Infrastruktur GmbH & Co. KG Schwarzwaldstraße 31 70178 Stuttgart Datum: 28.03.2024 Unterschrift: <i>ik. Kuhn</i>	Hoheinsystem: NHN (DHHN 92) Koordinatensystem: DB-REF Ursprungsplan: - Blattgröße: 1350 x 297 Maßstab: 1 : 1000
Vorhaben: <b>ABS/NBS Karlsruhe-Basel, STA 7, PFA 7.1 Appenweier - Hohberg (Tunnel Offenburg)</b> NBS, Strecke 4280, Appenweier bis Hohberg, km 138.500 - km 154.000 ABS, Strecke 4000, Offenburg bis Hohberg, km 147.200 - km 154.550		
Planart: LAGEPLAN Planinhalt: Str 4281-1 km 10,2+81 ... km 11,1+76 / Str 4281-2 km 10,2+77 ... km 11,1+73		