


**Legende:**

- Bestand
  - Neubau / Änderung
  - Rückbau
  - äußere Grenze der vorhabenträgerigen Grundstücke
  - tangierende Planung (nachrichtliche Darstellung)
  - Planfeststellungsgrenze
- Nr. laufende Nummer des Bauwerksverzeichnis
- Kreis-/ Gemeindegrenze  
Gemarkungsgrenze  
Flurgrenze  
Flurstücksgrenze  
Zugehörigkeitshaken  
Flurstücksnummer
- Schallschutz  
oben  
unten
- Böschung
- Gleis S-Bahn  
Gleis für Reise- und Güterzüge  
Gleis für Güterzüge
- Trafostation
- 42-20  
Oberleitungsmast mit/ohne Mastnummer
- Trograsse (Kabelkanal) mit Kabelschacht  
Entwässerungsgraben mit Fließrichtung
- Versickerungsanlage (Graben, Becken, Mulde)
- Mulde  
Stützwand
- Zaun  
Hecke gemeinschaftlich  
Leitplanke
- Straßenablauf  
Einstiegsschacht / Entwässerungsleitung mit Fließrichtung
- Lichtmast  
Schaltschrank  
Schieber für Wasserleitung  
Überflurhydrant; Unterflurhydrant  
Schrankenkasten mit Schrankenbaum  
rotes Blinklicht
- Laubbaum; Nadelbaum
- Gebäude mit Überdachung
- Treppe  
Rampe

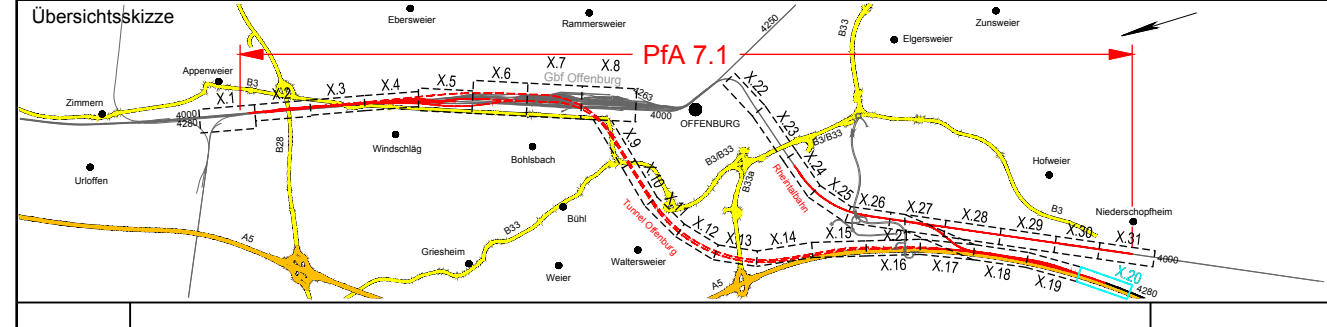

**Genehmigungsplanung: Unterlage für eine Entscheidung nach § 18 AEG**

Vorhaben-Nr.: <b>DB InfraGO</b>		Planzeichen: GP_3-1-20_LP-0
Projekt-Nr.: 24035		Datum Name
DB InfraGO AG Zentrale Theodor-Heuss-Allee 7 60486 Frankfurt am Main		gez. 03/2024 Sul
Datum Unterschrift		bearb. 03/2024 Ett
gepr. 03/2024 Gis		gepr. 03/2024 Gis
Vertreter des Vorhabenträgers:		Planverfasser:
DB InfraGO		<b>OBERMEYER</b> Infrastruktur
DB InfraGO AG ABS/NBS Karlsruhe-Basel Schwarzwaldstraße 82 76137 Karlsruhe		OBERMEYER Infrastruktur GmbH & Co. KG Hasenbergstraße 31 70178 Stuttgart 23.05.2024 Datum Unterschrift
Datum Unterschrift		Datum Unterschrift
Vorhaben: <b>ABS/NBS Karlsruhe-Basel, STA 7, PFA 7.1 Appenweiler - Hohberg (Tunnel Offenburg)</b> NBS, Strecke 4280, Appenweiler bis Hohberg, km 138.500 - km 154.000 ABS, Strecke 4000, Offenburg bis Hohberg, km 147.200 - km 154.550		
Planart: LAGEPLAN	Blattgröße: 1350 x 297 Maßstab: 1 : 1000	
Planinhalt: Str 4280 km 153,5+49 ... km 154,0+00	Index Ausgangsverfahren: Antragsfassung 23.05.2024 Änderungen bzw. Ergänzungen Planungsstand	

7.5.2024/14:57/Speicher/Archivierung 2018/14/24035-CD44\_UU03U03-U03-L019-202020  
 P:\10\14\57

nachrichtliche Darstellung  
gepl. Erweiterung Erdaushubzone  
gepm.(LRA) Ortensaukreide

Gemeinde Hohberg  
Gemarkung Niedererschopfheim

08 4752

Planung siehe Unterlage 3.3.9

Str 4280  
km 153,8+00  
siehe U 9.1.17

PFA 7.2  
NBS-km 154,000

Straßenüberführung  
Str 4280 km 153,7+49  
Wirtschaftsweg "Straßle"

5.204

5.205

3.210

1.209

1.208

1.207

1.211

1.206

7.227

1.201

3.209

3.211

153.6

153.7

153.8

153.9

154.0