

Legende:

- Bestand
- Neubau / Änderung
- Rückbau
- äußere Grenze der vorhabenträgerigen Grundstücke
- tangierende Planung (nachrichtliche Darstellung)
- Planfeststellungsgrenze

Nr. laufende Nummer des Bauwerksverzeichnisses

Kataster:

- Kreis-/ Gemeindegrenze
- Gemarkungsgrenze
- Flurgrenze
- Flurstücksgrenze
- Zugehörigkeitshaken
- Flurstücksnummer

Schallschutz:

- Schallschutzwand mit Tür
- Böschung

Gleise:

- Gleis S-Bahn
- Gleis für Reise- und Güterzüge
- Gleis für Güterzüge

Trafostation:

- Trafostation

Oberleitungsmast:

- Oberleitungsmast mit/ohne Mastnummer
- Trograsse (Kabelkanal) mit Kabelschacht
- Entwässerungsgraben mit Fließrichtung

Versickerungsanlage:

- Versickerungsanlage (Graben, Becken, Mulde)

Mulde:

- Mulde

Stützwand:

- Stützwand

Zaun:

- Zaun

Hecke:

- Hecke gemeinschaftlich

Leitplanke:

- Leitplanke

Straßenablauf:

- Straßenablauf

Einstiegsschacht / Entwässerungsleitung mit Fließrichtung:

- Einstiegsschacht / Entwässerungsleitung mit Fließrichtung

Lichtmast:

- Lichtmast

Schaltschrank:

- Schaltschrank

Schieber für Wasserleitung:

- Schieber für Wasserleitung

Überflurhydrant; Unterflurhydrant:

- Überflurhydrant; Unterflurhydrant

Schrankenkasten mit Schrankenbaum:

- Schrankenkasten mit Schrankenbaum

rotes Blinklicht:

- rotes Blinklicht

Laubbaum; Nadelbaum:

- Laubbaum; Nadelbaum

Gebäude mit Überdachung:


- Gebäude mit Überdachung

Treppe:

- Treppe

Rampe:

- Rampe

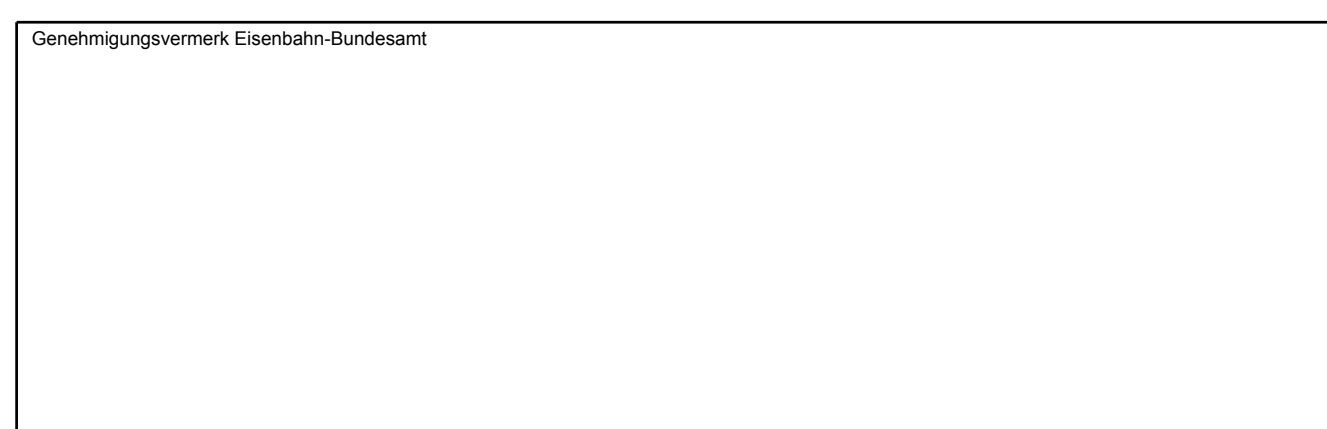

0	Ausgangsverfahren: Antragsfassung	28.03.2024
Index	Änderungen bzw. Ergänzungen	Planungsstand

Genehmigungsplanung: Unterlage für eine Entscheidung nach § 18 AEG

Vorhabenträger: **DB InfraGO**

DB InfraGO AG
 Zentrale
 Theodor-Heuss-Allee 7
 60486 Frankfurt am Main

Datum: 03/2024
 Unterschrift: [Signature]

Vertreter des Vorhabenträgers: **DB InfraGO**

DB InfraGO AG
 ABS/NBS Karlsruhe-Basel
 Schwarzwaldstraße 82
 76137 Karlsruhe

Datum: 28.03.2024
 Unterschrift: [Signature]

Planverfasser: **OBERMEYER**
 Infrastruktur
 OBERMEYER
 Infrastruktur GmbH & Co. KG
 Hasenbergstraße 31
 70178 Stuttgart

Datum: 28.03.2024
 Unterschrift: [Signature]

Planzichen: GP_3-1-23_LP-0
 Projekt-Nr.: 24035

Datum	Name
gez. 03/2024	Sul
bearb. 03/2024	Ett
gepr. 03/2024	Gis

Höhensystem: NHN (DHHN 92)
 Koordinatensystem: DB-REF
 Ursprungsplan: IVI 4000 IB
 Blattgröße: 1160 x 297
 Maßstab: 1 : 1000

Vorhaben: **ABS/NBS Karlsruhe-Basel, STA 7, PFA 7.1 Appenweier - Hohberg (Tunnel Offenburg)**
NBS, Strecke 4280, Appenweier bis Hohberg, km 138.500 - km 154.000
ABS, Strecke 4000, Offenburg bis Hohberg, km 147.200 - km 154.550

Planart: LAGEPLAN
 Planinhalt: Str 4000 km 147,5+17 ... km 148,4+29 / Str 4280 km 147,5+17 ... km 148,4+29