



0	Ausgangsverfahren: Antragsfassung	28.03.2024
Index	Änderungen bzw. Ergänzungen	Planungsstand

Genehmigungsplanung: Unterlage für eine Entscheidung nach § 18 AEG


Vorhabensträger:		Planzeichen: GP_3-1-25_LP-0
DB InfraGO		Projekt-Nr.: 24035
DB InfraGO AG	Zentrale	Datum
Theodor-Heuss-Allee 7		Name
60486 Frankfurt am Main		gez.
Datum	Unterschrift	03/2024
Vertreter des Vorhabensträgers:		03/2024
DB InfraGO		Ett
DB InfraGO AG		gepr.
ABS/NBS Karlsruhe-Basel		03/2024
Schwarzwaldstraße 82		Gis
76137 Karlsruhe		Hohensystem: NHN (DHH 92)
Planverfasser:		Koordinatensystem: DB-REF
OBERMEYER		Ursprungsplan: Ivi 4000 ID
Infrastruktur		Blattgröße: 1160 x 297
OBERMEYER		Maßstab: 1 : 1000
Infrastruktur GmbH & Co. KG		
Hasenbergstraße 31		
70178 Stuttgart		
28.03.2024		
Datum		
Unterschrift		

Vorhaben:
ABS/NBS Karlsruhe-Basel, StA 7, Pfa 7.1 Appenweier - Hohberg (Tunnel Offenburg)
 NBS, Strecke 4280, Appenweier bis Hohberg, km 138.500 - km 154.000
 ABS, Strecke 4000, Offenburg bis Hohberg, km 147.200 - km 154.550

Planart: LAGEPLAN
 Planinhalt:
Str 4000 km 149,1+38 ... km 149,8+70 / Str 4280 km 149,1+38 ... km 149,8+70

Legende:

- Bestand
- Neubau / Änderung
- Rückbau
- äußere Grenze der vorhabenträgereigenen Grundstücke
- tangierende Planung (nachrichtliche Darstellung)
- Planfeststellungsgrenze
- laufende Nummer des Bauwerksverzeichnisses
- Kreis-/ Gemeindegrenze
- Gemarkungsgrenze
- Flurgrenze
- Flurstücksgrenze
- Zugehörigkeitshaken
- Flurstücksnummer
- Schallschutz
- Schallschutzwand mit Tür
- Böschung
- Gleis S-Bahn
- Gleis für Reise- und Güterzüge
- Gleis für Güterzüge
- Trafostation
- Oberleitungsmast mit/ohne Mastnummer
- Trograsse (Kabelkanal) mit Kabelschacht
- Entwässerungsgraben mit Fließrichtung
- Versickerungsanlage (Graben, Becken, Mulde)
- Mulde
- Stützwand
- Zaun
- Hecke gemeinschaftlich
- Leitplanke
- Straßenablauf
- Einstiegsschacht / Entwässerungsleitung mit Fließrichtung
- Lichtmast
- Schaltschrank
- Schieber für Wasserleitung
- Überflurhydrant; Unterflurhydrant
- Schrankenkasten mit Schrankenbaum
- rotes Blinklicht
- Laubbaum; Nadelbaum
- Gebäude mit Überdachung
- Treppe
- Rampe

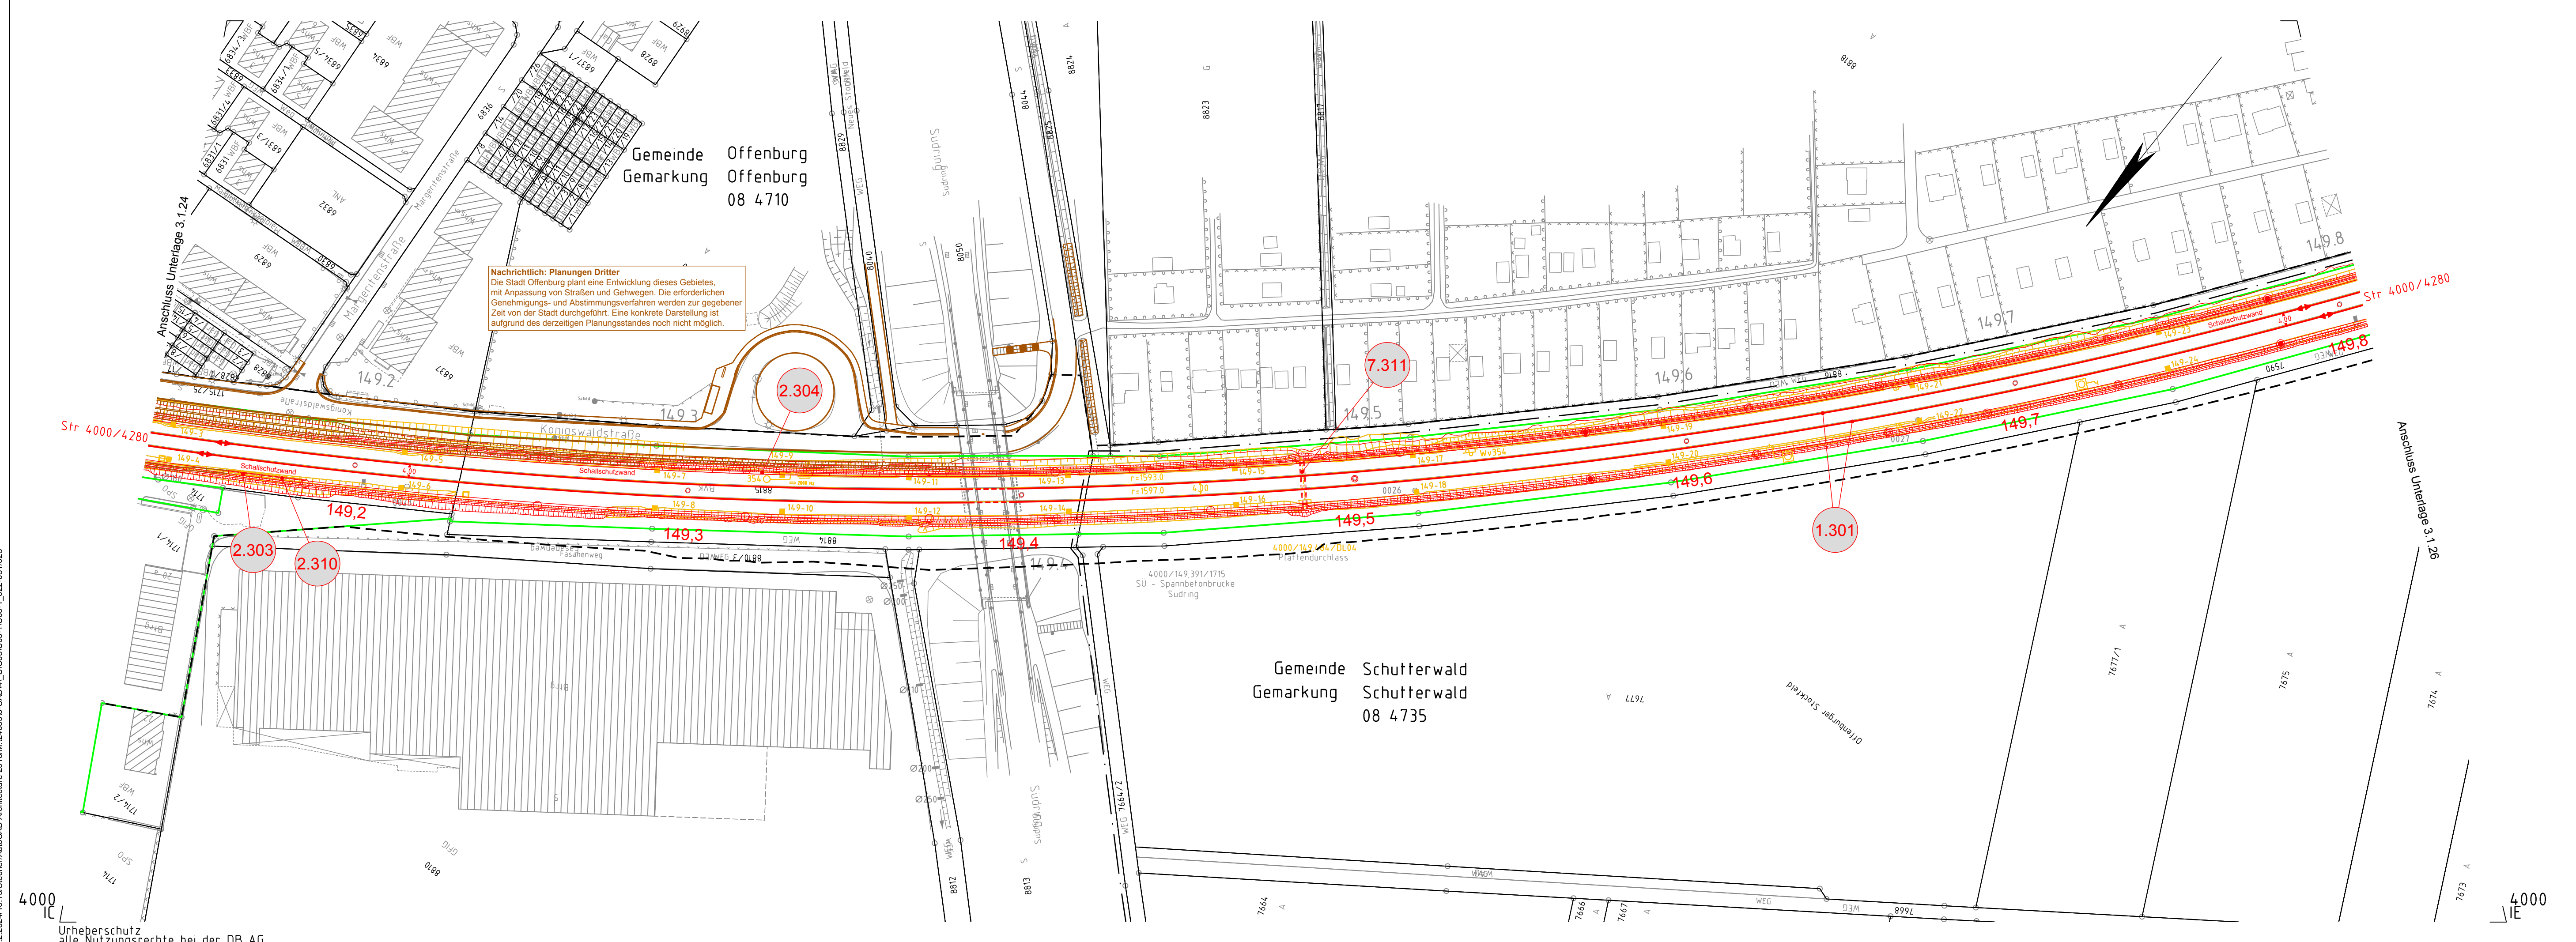

16.2.2024 16:15:15/Steinher/ArchCAD Architecture 2018/M/1240355/CAD/1_LU03/LU03-1_U03-1_022-031/023
 Urheberrecht
 alle Nutzungsrechte bei der DB AG