



Gemeinde Hohberg
 Gemarkung Hofweier
 08 4751

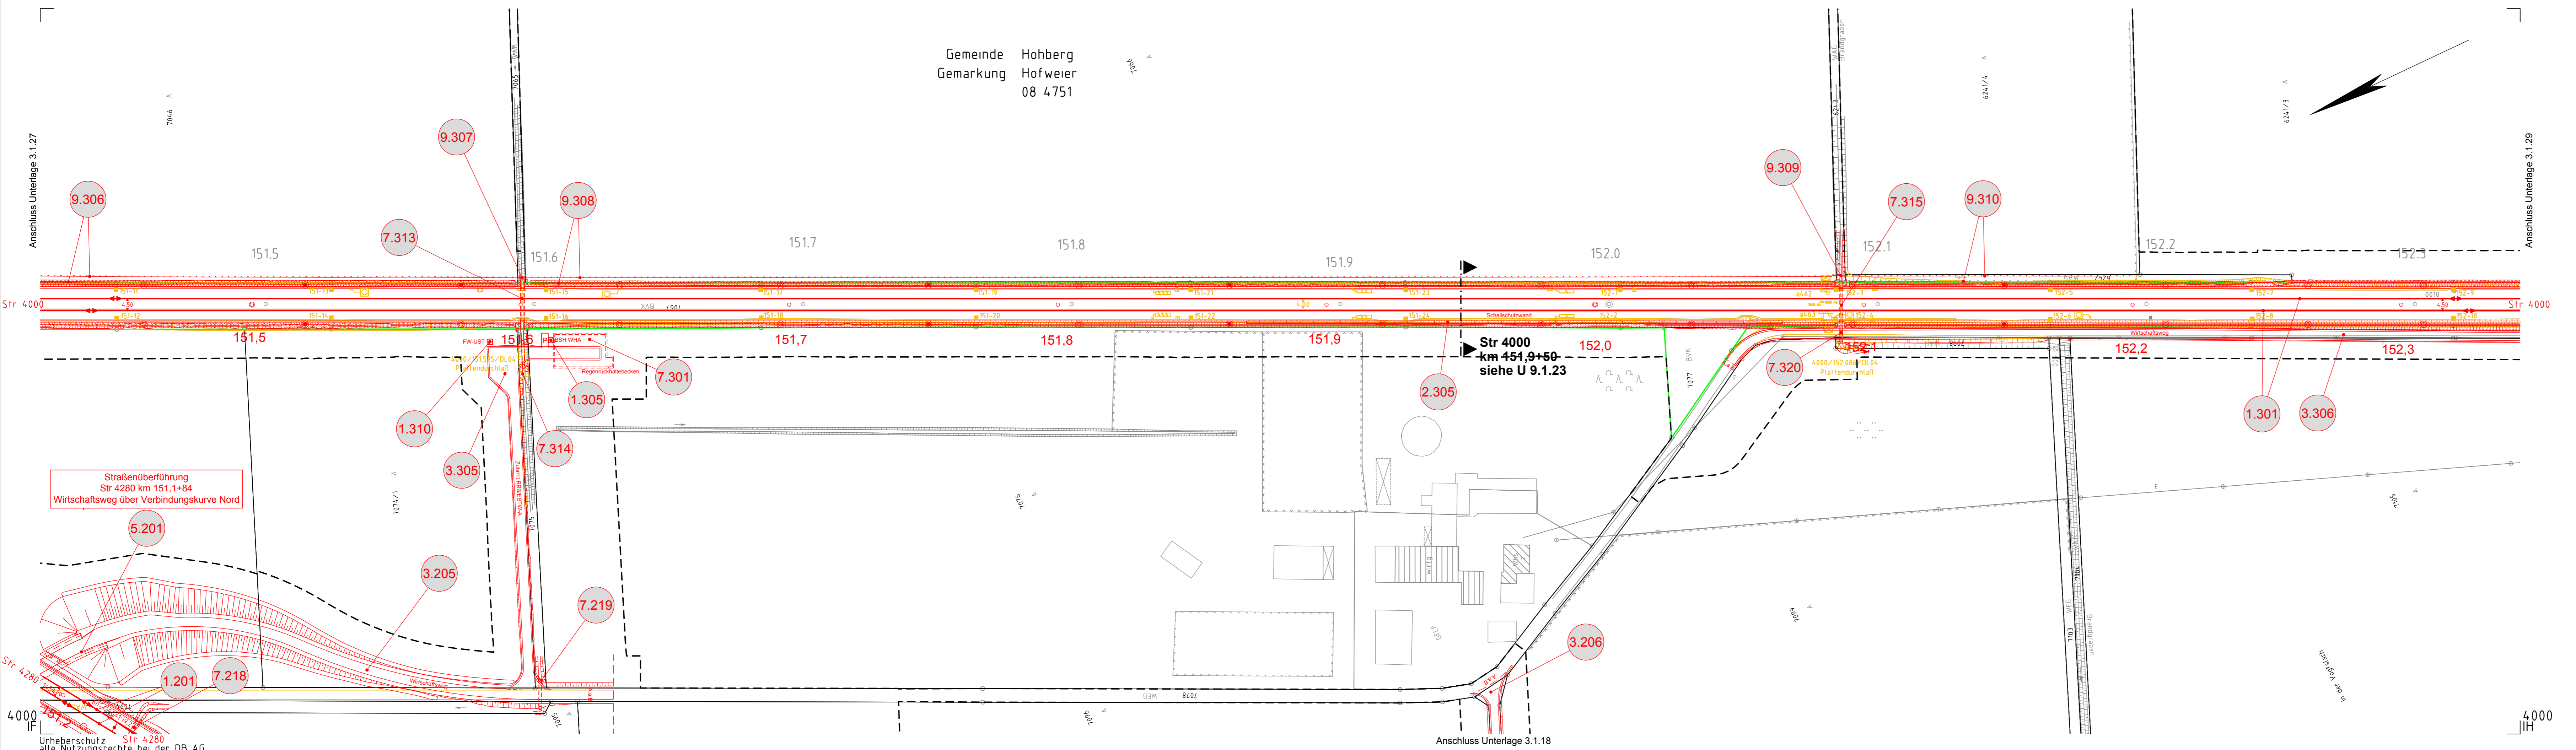

- Legende:**
- Bestand
 - Neubau / Änderung
 - Rückbau
 - äußere Grenze der vorhabenträgereigenen Grundstücke
 - tangierende Planung (nachrichtliche Darstellung)
 - Planfeststellungsgrenze
- Nr.** laufende Nummer des Bauwerksverzeichnisses
- Kataster:**
- Kreis-/ Gemeindegrenze
 - Gemarkungsgrenze
 - Flurgrenze
 - Flurstücksgrenze
 - Zugehörigkeitshaken
 - Flurstücksnummer
- Schallschutz:**
- Schallschutzwand mit Tür
 - Böschung
- Gleise:**
- Gleis S-Bahn
 - Gleis für Reise- und Güterzüge
 - Gleis für Güterzüge
- Trafostation**
- Oberleitungsmast mit/ohne Mastnummer
 - Trogtrasse (Kabelkanal) mit Kabelschacht
 - Entwässerungsgraben mit Fließrichtung
- Versickerungsanlage (Graben, Becken, Mulde)**
- Mulde
 - Stützwand
 - Zaun
 - Hecke gemeinschaftlich
 - Leitplanke
 - Straßenablauf
 - Einstiegsschacht / Entwässerungsleitung mit Fließrichtung
 - Lichtmast
 - Schaltschrank
 - Schieber für Wasserleitung
 - Überflurhydrant; Unterflurhydrant
 - Schrankenkasten mit Schrankenbaum
 - rotes Blinklicht
 - Laubbaum; Nadelbaum
 - Gebäude mit Überdachung
 - Treppe
 - Rampe

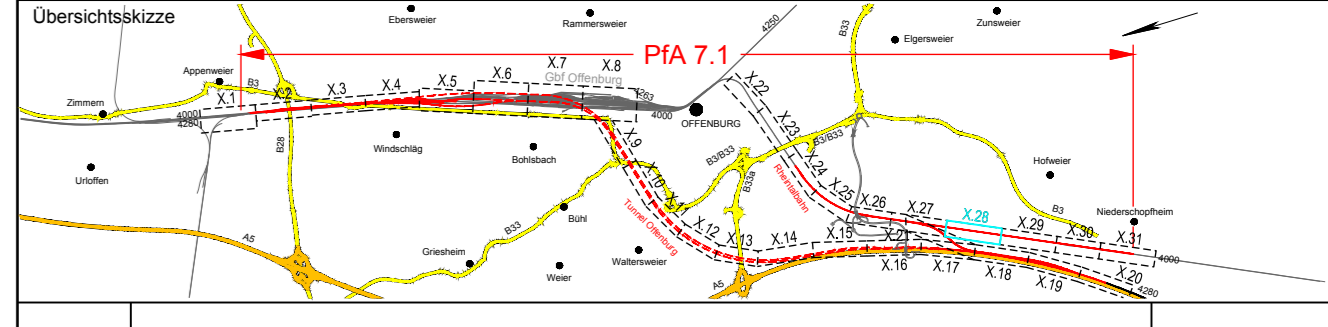

0	Ausgangsverfahren: Antragsfassung	23.05.2024
Index	Änderungen bzw. Ergänzungen	Planungsstand

Genehmigungsplanung: Unterlage für eine Entscheidung nach § 18 AEG

Vorhabensträger: DB InfraGO		Planzeichen: GP_3-1-28_LP-0
DB InfraGO AG Zentrale Theodor-Heuss-Allee 7 60486 Frankfurt am Main		Projekt-Nr.: 24035
Datum	Unterschrift	Projekt-Nr. Name
03/2024		gez. 03/2024 Sul
Vertreter des Vorhabensträgers: DB InfraGO		bearb. 03/2024 Ett
DB InfraGO AG ABS/NBS Karlsruhe-Basel Schwarzwalddstraße 82 76137 Karlsruhe		gepr. 03/2024 Gis
Datum	Unterschrift	Hohensystem: NHN (DHHN 92)
23.05.2024		Koordinatensystem: DB-REF
Planverfasser: OBERMEYER Infrastruktur OBERMEYER Infrastruktur GmbH & Co. KG Hasenbergstraße 31 70178 Stuttgart		Ursprungsplan: IVI 4000 IG
Datum	Unterschrift	Blattgröße: 1350 x 297
23.05.2024		Maßstab: 1 : 1000

Vorhaben:
ABS/NBS Karlsruhe-Basel, STA 7, PFA 7.1 Appenweier - Hohberg (Tunnel Offenburg)
 NBS, Strecke 4280, Appenweier bis Hohberg, km 138.500 - km 154.000
 ABS, Strecke 4000, Offenburg bis Hohberg, km 147.200 - km 154.550

Planart: LAGEPLAN
 Planinhalt:
 Str 4000 km 151,4+16 ... km 152,3+39 / Str 4280 km 151,1+91 ... km 151,2+24