


- Legende:**
- Bestand
  - Neubau / Änderung
  - Rückbau
  - äußere Grenze der vorhabenträgereigenen Grundstücke
  - tangierende Planung (nachrichtliche Darstellung)
  - Planfeststellungsgrenze
- (Nr.)** laufende Nummer des Bauwerksverzeichnisses
- Kreis-/ Gemeindegrenze  
 — Gemarkungsgrenze  
 — Flurgrenze  
 — Flurstücksgrenze  
 — Zugehörigkeitshaken  
 — Flurstücksnummer
- Schallschutz  
 — oben  
 — unten
- Gleis S-Bahn  
 — Gleis für Reise- und Güterzüge  
 — Gleis für Güterzüge
- Trafostation
- Oberleitungsmast mit/ohne Mastnummer  
 — Trogtrasse (Kabelkanal) mit Kabelschacht  
 — Entwässerungsgraben mit Fließrichtung
- Versickerungsanlage (Graben, Becken, Mulde)  
 — Mulde  
 — Stützwand  
 — Zaun  
 — Hecke gemeinschaftlich  
 — Leitplanke  
 — Straßenablauf  
 — Einstiegsschacht / Entwässerungsleitung mit Fließrichtung  
 — Lichtmast  
 — Schaltschrank  
 — Schieber für Wasserleitung  
 — Überflurhydrant; Unterflurhydrant  
 — Schrankenkasten mit Schrankenbaum  
 — rotes Blinklicht  
 — Laubbaum; Nadelbaum  
 — Gebäude mit Überdachung  
 — Treppe  
 — Rampe

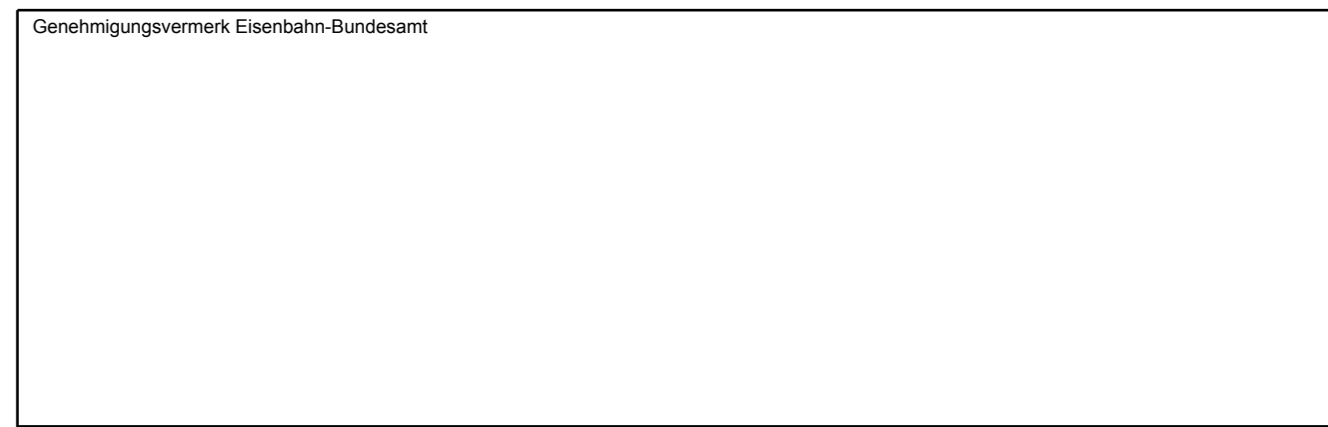

0	Ausgangsverfahren: Antragsfassung	23.05.2024
Index	Änderungen bzw. Ergänzungen	Planungsstand

**Genehmigungsplanung: Unterlage für eine Entscheidung nach § 18 AEG**

Vorhabensträger: <b>DB InfraGO</b> DB InfraGO AG Zentrale Theodor-Heuss-Allee 7 60486 Frankfurt am Main		Planzeichen: GP_3-1-29_LP-0 Projekt-Nr.: 24035	
Datum: 03/2024 Unterschrift: [Signature]		Name: Sul Datum: 03/2024 Unterschrift: [Signature]	
Vertreter des Vorhabensträgers: <b>DB InfraGO</b> DB InfraGO AG ABS/NBS Karlsruhe-Basel Schwarzwaldstraße 82 76137 Karlsruhe		Planverfasser: <b>OBERMEYER</b> Infrastruktur OBERMEYER Infrastruktur GmbH & Co. KG Hasenbergstraße 31 70178 Stuttgart Datum: 23.05.2024 Unterschrift: [Signature]	
Datum: 03/2024 Unterschrift: [Signature]		Höhensystem: NHN (DHHN 92) Koordinatensystem: DB-REF Ursprungsplan: Ivl 4000 IH Blattgröße: 1350 x 297 Maßstab: 1 : 1000	

Vorhaben:  
**ABS/NBS Karlsruhe-Basel, STA 7, PFA 7.1 Appenweier - Hohberg (Tunnel Offenburg)  
 NBS, Strecke 4280, Appenweier bis Hohberg, km 138.500 - km 154.000  
 ABS, Strecke 4000, Offenburg bis Hohberg, km 147.200 - km 154.550**

Planart: LAGEPLAN  
 Planinhalt: Str 4000 km 152,3+39 ... km 153,2+62