


- Legende:**
- Bestand
 - Neubau / Änderung
 - Rückbau
 - äußere Grenze der vorhabenträgerereigenen Grundstücke
 - tangierende Planung (nachrichtliche Darstellung)
 - Planfeststellungsgrenze
 - Wasserschutzgebiet (WSG) Zone I
 - Wasserschutzgebiet (WSG) Zone II
 - Wasserschutzgebiet (WSG) Zone IIIa
 - Wasserschutzgebiet (WSG) Zone IIIb
- Nr.** laufende Nummer des Bauwerksverzeichnisses
- 0,3% UP DN600 Einstiegsschacht / Entwässerungsleitung mit Fließrichtung, Gefälle, Rohrtyp und Nenndurchmesser (Neubau)
- DN200 Druckleitung mit Fließrichtung und Außendurchmesser (Neubau)
- == Rigole
- UP Sammelleitung
- LP Teilsickerrohr
- RRB Regenrückhaltebecken
- RKB Regenklärbecken
- VSB Versickerungsbecken
- LWB Löschwasserbehälter
- AB Auffangbecken Tunnelwasser
- Kreis-/ Gemeindegrenze
- Gemarkungsgrenze
- Flurgrenze
- Flurstücksgrenze
- Zugehörigkeitshaken
- Flurstücksnummer
- Schallschutz Schallschutzwand mit Tür
- Böschung
- Entwässerungsgraben mit Fließrichtung
- Versickerungsanlage (Graben, Becken, Mulde)
- Mulde
- Stützwand
- Zaun
- Straßenablauf
- Einstiegsschacht / Entwässerungsleitung mit Fließrichtung
- Schieber für Wasserleitung
- Überflurhydrant; Unterflurhydrant
- Laubbaum; Nadelbaum
- Gebäude mit Überdachung
- Treppe
- Rampe

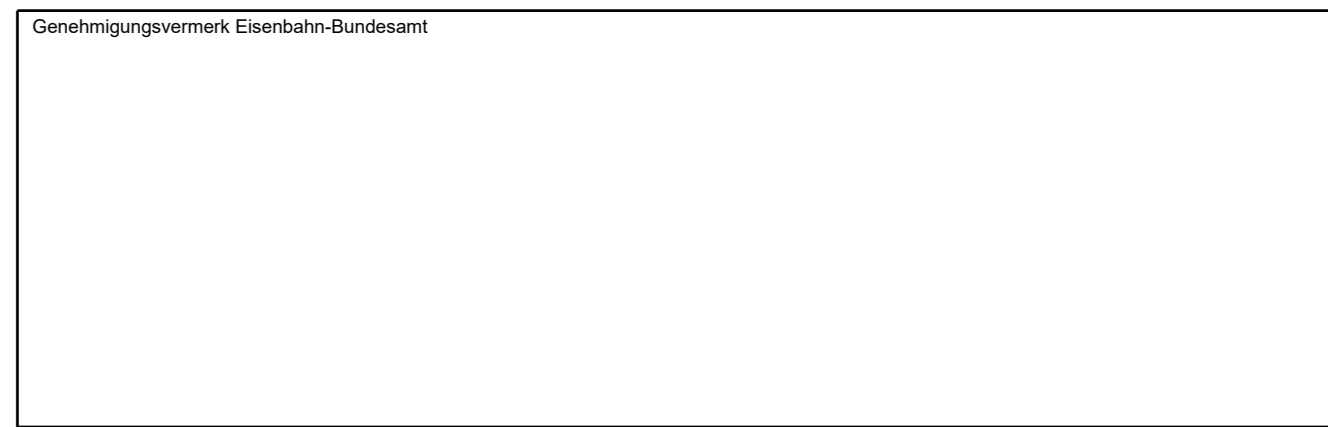

0	Ausgangsverfahren: Antragsfassung	28.03.2024
Index	Änderungen bzw. Ergänzungen	Planungsstand

Genehmigungsplanung: Unterlage für eine Entscheidung nach § 18 AEG

Vorhabenträger: DB InfraGO DB InfraGO AG Zentrale Theodor-Heuss-Allee 7 60486 Frankfurt am Main		Planzeichen: GP_3-2-19_LP-0 Projekt-Nr.: 24035
Datum	Unterschrift	Name
03/2024		DVa
03/2024		KPH
03/2024		MLo
Vertreter des Vorhabenträgers: DB InfraGO		Planverfasser: OBERMEYER Infrastrukturbau OBERMEYER Infrastrukturbau GmbH & Co. KG Hasenbergstraße 31 70178 Stuttgart 28.03.2024 Datum
Datum	Unterschrift	Unterschrift
28.03.2024		
Vorhaben: ABS/NBS Karlsruhe-Basel, Sta 7, PFA 7.1 Appenweier - Hohberg (Tunnel Offenburg) NBS, Strecke 4280, Appenweier bis Hohberg, km 138.500 - km 154.000 ABS, Strecke 4000, Offenburg bis Hohberg, km 147.200 - km 154.550		Höhenystem: NHN (DHHN 92) Koordinatensystem: DB-REF Ursprungsplan: - Blattgröße: 1350 x 297 Maßstab: 1 : 1000

Planart: LAGEPLAN ENTWÄSSERUNG

Planinhalt: Str 4280 km 152,6+60 ... km 153,5+49
 Str 4281-1 km 13,8+55 ... km 14,6+61 / Str 4281-2 km 13,8+54 ... km 14,7+38