


Legende:

- Bestand
- Neubau / Änderung
- Rückbau
- äußere Grenze der vorhabenträgerigen Grundstücke
- tangierende Planung (nachrichtliche Darstellung)
- Planfeststellungsgrenze
- Wasserschutzgebiet (WSG) Zone I
- Wasserschutzgebiet (WSG) Zone II
- Wasserschutzgebiet (WSG) Zone IIIa
- Wasserschutzgebiet (WSG) Zone IIIb
- Nr.** laufende Nummer des Bauwerksverzeichnisses
- 0.3% UP DN600 Einstiegsschacht / Entwässerungsleitung mit Fließrichtung, Gefälle, Rohrtyp und Nenndurchmesser (Neubau)
- ØA200 Druckleitung mit Fließrichtung und Außendurchmesser (Neubau)
- Rigole
- UP Sammelleitung
- LP Teilsickerrohr
- RRB Regenrückhaltebecken
- RKB Regenklärbecken
- VSB Versickerungsbecken
- LWB Löschwasserbehälter
- AB Auffangbecken Tunnelwasser
- Kreis- / Gemeindegrenze
- Gemarkungsgrenze
- Flurgrenze
- Flurstücksgrenze
- Zugehörigkeitshaken
- Flurstücksnummer
- Schallschutz Schallschutzwand mit Tür
- Böschung
- Entwässerungsgraben mit Fließrichtung
- Versickerungsanlage (Graben, Becken, Mulde)
- Mulde
- Stützwand
- Zaun
- Straßenablauf
- Einstiegsschacht / Entwässerungsleitung mit Fließrichtung
- Schieber für Wasserleitung
- Überflurhydrant; Unterflurhydrant
- Laubbaum; Nadelbaum
- Gebäude mit Überdachung
- Treppe
- Rampe

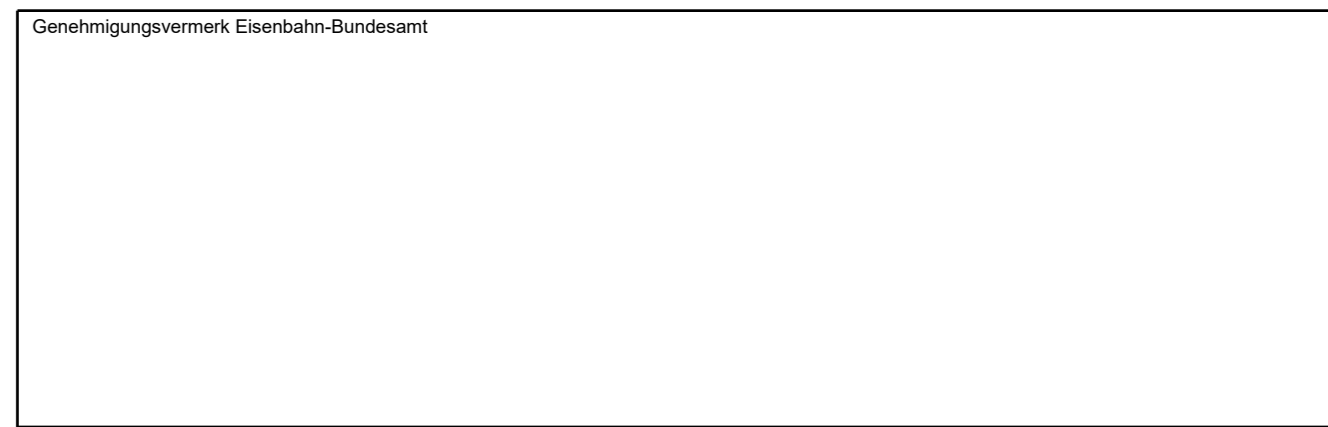

0	Ausgangsverfahren: Antragsfassung	28.03.2024
Index	Änderungen bzw. Ergänzungen	Planungsstand

Genehmigungsplanung: Unterlage für eine Entscheidung nach § 18 AEG

Vorhabenträger: DB InfraGO DB InfraGO AG Zentrale Theodor-Heuss-Allee 7 60486 Frankfurt am Main		Planzeichen: GP_3-2-20_LP-0 Projekt-Nr.: 24035	
Datum	Unterschrift	Datum	Name
03/2024		03/2024	DVa
gepr.	03/2024	KPH	
gepr.	03/2024	MLo	
Vertreter des Vorhabenträgers: DB InfraGO		Planverfasser: OBERMEYER Infrastruktur OBERMEYER Infrastruktur GmbH & Co. KG Hasenbergstraße 31 70178 Stuttgart 28.03.2024 Datum	
Datum	Unterschrift	Datum	Unterschrift
03/2024		28.03.2024	<i>ik. Kuhn</i>
Vorhaben: ABS/NBS Karlsruhe-Basel, Sta 7, PFA 7.1 Appenweier - Hohberg (Tunnel Offenburg) NBS, Strecke 4280, Appenweier bis Hohberg, km 138.500 - km 154.000 ABS, Strecke 4000, Offenburg bis Hohberg, km 147.200 - km 154.550		Höhensystem: NHN (DHHN 92) Koordinatensystem: DB-REF Ursprungsplan: - Blattgröße: 1350 x 297 Maßstab: 1 : 1000	

Planart:	LAGEPLAN ENTWÄSSERUNG
Planinhalt:	Str 4280 km 153,5+49 ... km 154,0+00