

Legende:

- Bestand
- Neubau / Änderung
- Rückbau
- äußere Grenze der vorhabenträgereigenen Grundstücke
- tangierende Planung (nachrichtliche Darstellung)
- Planfeststellungsgrenze
- ▬▬▬▬▬▬ Wasserschutzgebiet (WSG) Zone I
- ▬▬▬▬▬▬ Wasserschutzgebiet (WSG) Zone II
- ▬▬▬▬▬▬ Wasserschutzgebiet (WSG) Zone IIIa
- ▬▬▬▬▬▬ Wasserschutzgebiet (WSG) Zone IIIb


- (Nr.) laufende Nummer des Bauwerksverzeichnisses

- 0.3% UP DN600 Einstiegschacht / Entwässerungsleitung mit Fließrichtung, Gefälle, Rohrtyp und Nenndurchmesser (Neubau)
- DA200 Druckleitung mit Fließrichtung und Außendurchmesser (Neubau)
- ▬▬▬▬▬▬ Rigole
- UP Sammelleitung
- LP Teilsickerrohr
- RRB Regenrückhaltebecken
- RKB Regenklärbecken
- VSB Versickerungsbecken
- LWB Löschwasserbehälter
- AB Auffangbecken Tunnelwasser

- ▬▬▬▬▬▬ Kreis-/ Gemeindegrenze
- ▬▬▬▬▬▬ Gemarkungsgrenze
- ▬▬▬▬▬▬ Flurgrenze
- ▬▬▬▬▬▬ Flurstücksgrenze
- ▬▬▬▬▬▬ Zugehörigkeitshaken
- ▬▬▬▬▬▬ Flurstücksnummer

- ▬▬▬▬▬▬ Schallschutz
- oben Schallschutzwand mit Tür
- unten Böschung
- ▬▬▬▬▬▬ Entwässerungsgraben mit Fließrichtung
- ▬▬▬▬▬▬ Versickerungsanlage (Graben, Becken, Mulde)
- ▬▬▬▬▬▬ Mulde
- ▬▬▬▬▬▬ Stützwand
- ▬▬▬▬▬▬ Zaun
- ▬▬▬▬▬▬ Straßenablauf
- ▬▬▬▬▬▬ Einstiegschacht / Entwässerungsleitung mit Fließrichtung
- ▬▬▬▬▬▬ Schieber für Wasserleitung
- ▬▬▬▬▬▬ Überflurhydrant; Unterflurhydrant

- ▬▬▬▬▬▬ Laubbaum; Nadelbaum
- ▬▬▬▬▬▬ Gebäude mit Überdachung
- ▬▬▬▬▬▬ Treppe
- ▬▬▬▬▬▬ Rampe

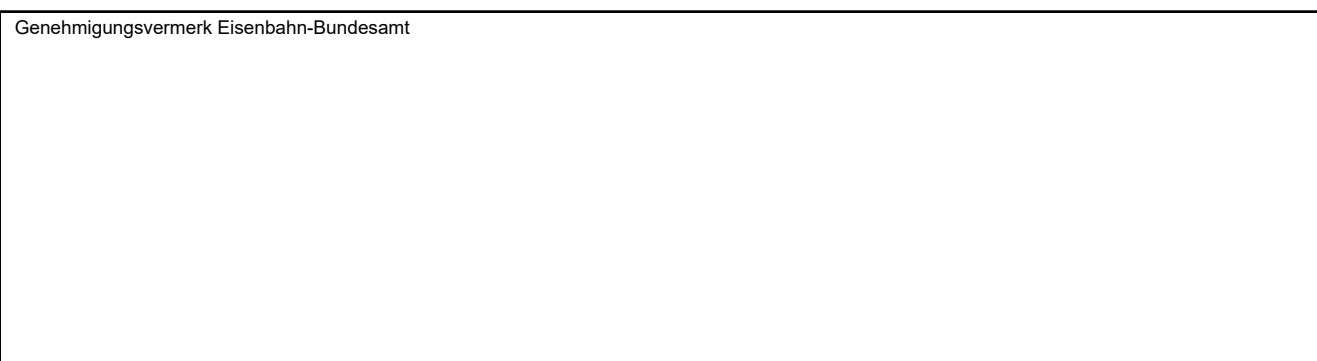

0	Ausgangsverfahren: Antragsfassung	28.03.2024
Index	Änderungen bzw. Ergänzungen	Planungsstand

Genehmigungsplanung: Unterlage für eine Entscheidung nach § 18 AEG

Vorhabensträger:		Planzeichen: GP_3-2-24_LP-0	
 DB InfraGO AG Zentrale Theodor-Heuss-Allee 7 60486 Frankfurt am Main		Projekt-Nr.: 24035	
Datum	Unterschrift	Datum	Name
gez.	03/2024	DVA	
bearb.	03/2024	KPH	
gepr.	03/2024	MLO	
Vertreter des Vorhabenträgers:		Höhensystem: NHN (DHHN 92)	
 DB InfraGO AG ABS/NBS Karlsruhe-Basel Schwarzwaldstraße 82 76137 Karlsruhe		Koordinatensystem: DB-REF	
Planverfasser: OBERMEYER Infrastruktur GmbH & Co. KG Hasenberstraße 31 70178 Stuttgart 28.03.2024 i.v. Risch Unterschrift		Ursprungsplan: Ivi 4000 IC	
Datum		Blattgröße: 1160 x 297	
Unterschrift		Maßstab: 1 : 1000	

Abs/NBS Karlsruhe-Basel, StA 7, PIA 7.1 Appenweier - Hohberg (Tunnel Offenburg)
NBS, Strecke 4280, Appenweier bis Hohberg, km 138.500 - km 154.000
ABS, Strecke 4000, Offenburg bis Hohberg, km 147.200 - km 154.550

Planart: LAGEPLAN ENTWÄSSERUNG
 Planinhalt: Str 4000 km 148,4+29 ... km 149,1+38 / Str 4280 km 148,4+29 ... km 149,1+38