


- Legende:**
- Bestand
 - Neubau / Änderung
 - Rückbau
 - äußere Grenze der vorhabenträgerereigenen Grundstücke
 - tangierende Planung (nachrichtliche Darstellung)
 - Planfeststellungsgrenze
 - Wasserschutzgebiet (WSG) Zone I
 - Wasserschutzgebiet (WSG) Zone II
 - Wasserschutzgebiet (WSG) Zone IIIa
 - Wasserschutzgebiet (WSG) Zone IIIb
- Nr.** laufende Nummer des Bauwerksverzeichnisses
- 0,3% UP DN600 Einstiegsschacht / Entwässerungsleitung mit Fließrichtung, Gefälle, Rohrtyp und Nenndurchmesser (Neubau)
 - 0,3% LP DN600 Druckleitung mit Fließrichtung und Außendurchmesser (Neubau)
 - Rigole
 - UP Sammelleitung
 - LP Teilsickerrohr
 - RRB Regenrückhaltebecken
 - RKB Regenklärbecken
 - VSB Versickerungsbecken
 - LWB Löschwasserbehälter
 - AB Auffangbecken Tunnelwasser
- Kataster**
- Kreis-/ Gemeindegrenze
 - Gemarkungsgrenze
 - Flurgrenze
 - Flurstücksgrenze
 - Zugehörigkeitshaken
 - Flurstücksnummer
- Schallschutz**
- Schallschutzwand mit Tür
 - Böschung
 - Entwässerungsgraben mit Fließrichtung
 - Versickerungsanlage (Graben, Becken, Mulde)
 - Mulde
 - Stützwand
 - Zaun
 - Straßenablauf
 - Einstiegsschacht / Entwässerungsleitung mit Fließrichtung
 - Schieber für Wasserleitung
 - Überflurhydrant; Unterflurhydrant
 - Laubbaum; Nadelbaum
 - Gebäude mit Überdachung
 - Treppe
 - Rampe

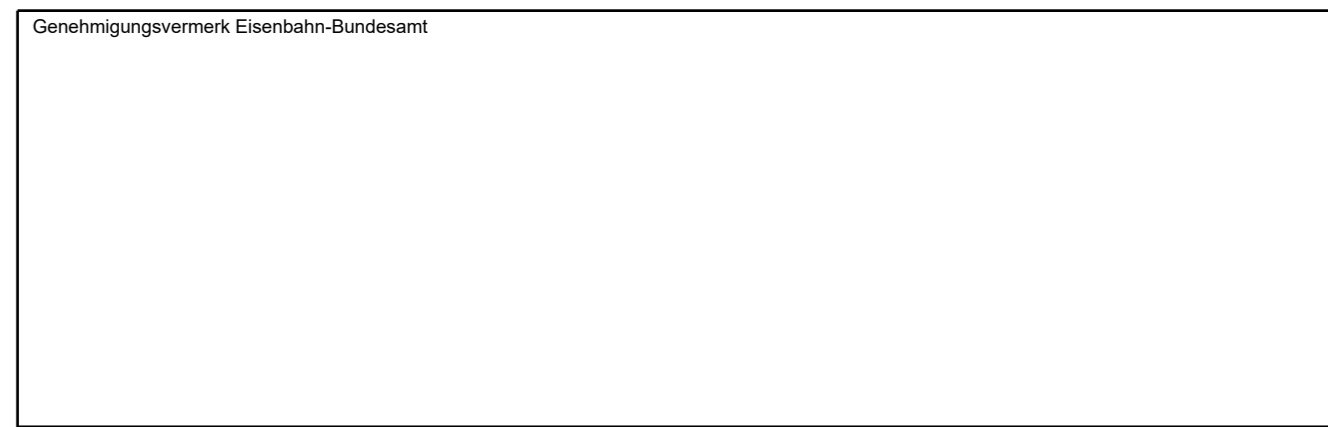

0	Ausgangsverfahren: Antragsfassung	28.03.2024
Index	Änderungen bzw. Ergänzungen	Planungsstand

Genehmigungsplanung: Unterlage für eine Entscheidung nach § 18 AEG

Vorhabenträger: DB InfraGO DB InfraGO AG Zentrale Theodor-Heuss-Allee 7 60486 Frankfurt am Main		Planzeichen: GP_3-2-27_LP-0 Projekt-Nr.: 24035 <table border="1"> <thead> <tr> <th>Datum</th> <th>Name</th> </tr> </thead> <tbody> <tr> <td>gez. 03/2024</td> <td>DVa</td> </tr> <tr> <td>bearb. 03/2024</td> <td>KPH</td> </tr> <tr> <td>gepr. 03/2024</td> <td>MLo</td> </tr> </tbody> </table>	Datum	Name	gez. 03/2024	DVa	bearb. 03/2024	KPH	gepr. 03/2024	MLo
Datum	Name									
gez. 03/2024	DVa									
bearb. 03/2024	KPH									
gepr. 03/2024	MLo									
Vertreter des Vorhabenträgers: DB InfraGO DB InfraGO AG ABS/NBS Karlsruhe-Basel Schwarzwaldstraße 82 76137 Karlsruhe		Planverfasser: OBERMEYER Infrastruktur OBERMEYER Infrastruktur GmbH & Co. KG Hasenbergstraße 31 70178 Stuttgart Datum: 28.03.2024 Unterschrift: <i>i.v. Kuhn</i>								
Datum: 28.03.2024 Unterschrift:		Höhensystem: NHN (DHHN 92) Koordinatensystem: DB-REF Ursprungsplan: IV1 4000 IF Blattgröße: 1350 x 297 Maßstab: 1 : 1000								

Vorhaben:
ABS/NBS Karlsruhe-Basel, Sta 7, PIA 7.1 Appenweier - Hohberg (Tunnel Offenburg)
NBS, Strecke 4280, Appenweier bis Hohberg, km 138.500 - km 154.000
ABS, Strecke 4000, Offenburg bis Hohberg, km 147.200 - km 154.550

Planart: LAGEPLAN ENTWÄSSERUNG
 Planinhalt: Str 4000 km 150,4+93 ... km 151,4+16 / Str 4280 km 150,4+93 ... km 151,1+91