



Gemeinde Hohberg
 Gemarkung Hofweier
 08 4751

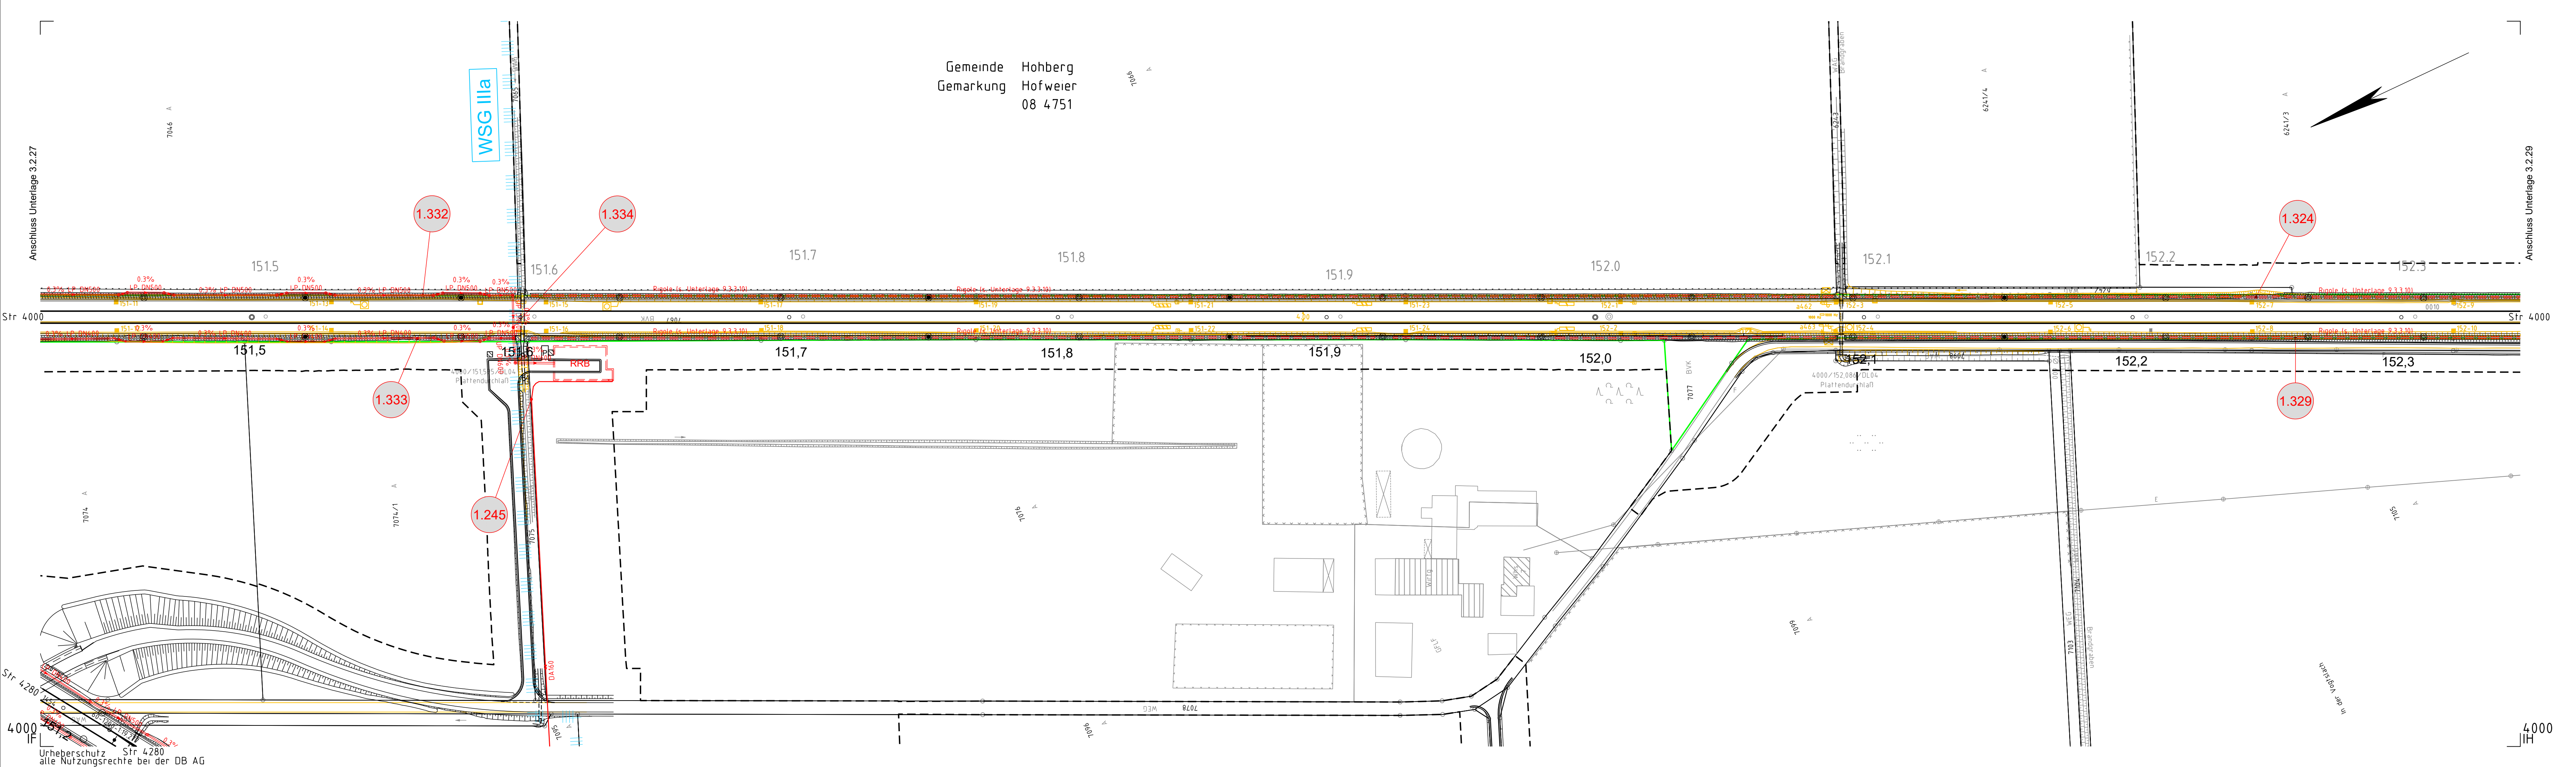

Legende:

- Bestand
 - Neubau / Änderung
 - Rückbau
 - äußere Grenze der vorhabenträgerigen Grundstücke
 - tangierende Planung (nachrichtliche Darstellung)
 - Planfeststellungsgrenze
 - Wasserschutzgebiet (WSG) Zone I
 - Wasserschutzgebiet (WSG) Zone II
 - Wasserschutzgebiet (WSG) Zone IIIa
 - Wasserschutzgebiet (WSG) Zone IIIb
-
- Nr.** laufende Nummer des Bauwerksverzeichnisses
-
- 0,3% UP DN600 Einstiegsschacht / Entwässerungsleitung mit Fließrichtung, Gefälle, Rohrtyp und Nenndurchmesser (Neubau)
 - ØA200 Druckleitung mit Fließrichtung und Außendurchmesser (Neubau)
 - == Rigole
 - UP Sammelleitung
 - LP Teilsickerrohr
 - RRB Regenrückhaltebecken
 - RKB Regenklärbecken
 - VSB Versickerungsbecken
 - LWB Löschwasserbehälter
 - AB Auffangbecken Tunnelwasser
-
- Kreis- / Gemeindegrenze
 - Gemarkungsgrenze
 - Flurgrenze
 - Flurstücksgrenze
 - Zugehörigkeitshaken
 - Flurstücksnummer
- Kataster
-
- 11/2 oder 2029 Schallschutz
 - oben Böschung
 - unten
 - Entwässerungsgraben mit Fließrichtung
 - Versickerungsanlage (Graben, Becken, Mulde)
 - Mulde
 - Stützwand
 - Zaun
 - Straßenablauf
 - Einstiegsschacht / Entwässerungsleitung mit Fließrichtung
 - Schieber für Wasserleitung
 - Überflurhydrant; Unterflurhydrant
 - Laubbaum; Nadelbaum
 - Gebäude mit Überdachung
 - Treppe
 - Rampe

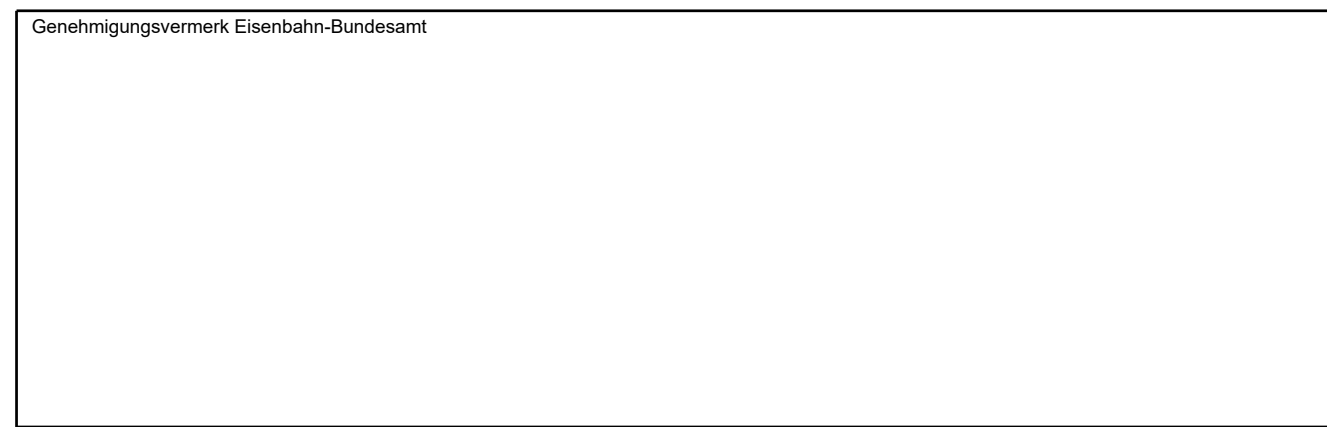

0	Ausgangsverfahren: Antragsfassung	28.03.2024
Index	Änderungen bzw. Ergänzungen	Planungsstand

Genehmigungsplanung: Unterlage für eine Entscheidung nach § 18 AEG

Vorhabenträger: DB InfraGO DB InfraGO AG Zentrale Theodor-Heuss-Allee 7 60486 Frankfurt am Main		Planzeichen: GP_3-2-28_LP-0 Projekt-Nr.: 24035	
Datum: 28.03.2024 Unterschrift: <i>[Signature]</i>		Name: DVa Datum: 03.2024 Name: KPH Datum: 03.2024 Name: MLo Datum: 03.2024	
Vertreter des Vorhabenträgers: DB InfraGO DB InfraGO AG ABS/NBS Karlsruhe-Basel Schwarzwaldstraße 82 76137 Karlsruhe		Planverfasser: OBERMEYER Infrastruktur OBERMEYER Infrastruktur GmbH & Co. KG Hasenbergstraße 31 70178 Stuttgart Datum: 28.03.2024 Unterschrift: <i>[Signature]</i>	
Datum: 28.03.2024 Unterschrift: <i>[Signature]</i>		Höhensystem: NHN (DHHN 92) Koordinatensystem: DB-REF Ursprungsplan: IVI 4000 IG Blattgröße: 1350 x 297 Maßstab: 1 : 1000	

Vorhaben:
ABS/NBS Karlsruhe-Basel, Sta 7, Pfa 7.1 Appenweier - Hohberg (Tunnel Offenburg)
 NBS, Strecke 4280, Appenweier bis Hohberg, km 138.500 - km 154.000
 ABS, Strecke 4000, Offenburg bis Hohberg, km 147.200 - km 154.550

Planart: LAGEPLAN ENTWÄSSERUNG
 Planinhalt: Str 4000 km 151,4+16 ... km 152,3+39 / Str 4280 km 151,1+91 ... km 151,2+24