


Genehmigungsvermerk Eisenbahn-Bundesamt

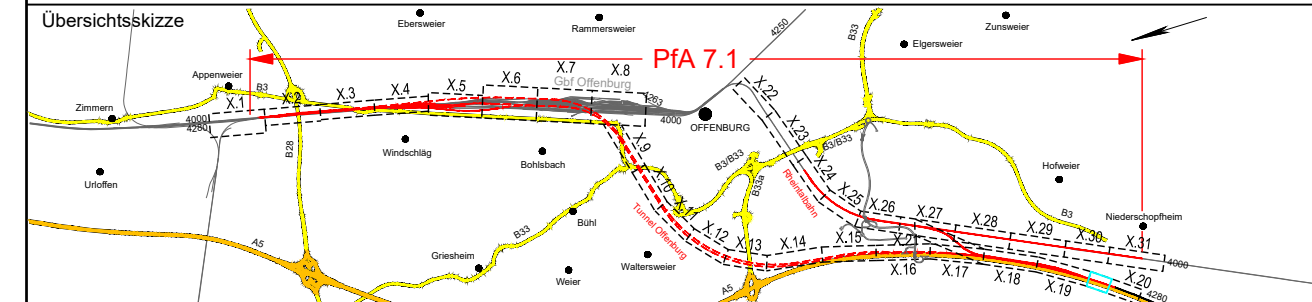

0	Ausgangsverfahren: Antragsfassung	28.03.2024
Index	Änderungen bzw. Ergänzungen	Planungsstand

Genehmigungsplanung: Unterlage für eine Entscheidung nach § 18 AEG


Vorhabenträger:		Planzeichen: GP_3-5-7_LP-0	
DB InfraGO		Projekt-Nr.: 24035	
DB InfraGO AG Zentrale Theodor-Heuss-Allee 7 60486 Frankfurt am Main		Datum	Name
Datum		03/2024	DVa
Unterschrift		03/2024	KPH
Vertreter des Vorhabenträgers:		03/2024	MLo
DB InfraGO		Höhensystem: NHN (DHHN 92)	
Planverfasser:		Koordinatensystem: DB-REF	
DB InfraGO AG ABS/NBS Karlsruhe-Basel Schwarzwaldstraße 82 76137 Karlsruhe		Ursprungsplan: -	
OBERMEYER Infrastruktur OBERMEYER Infrastruktur GmbH & Co. KG Hasenbergstraße 31 70178 Stuttgart		Blattgröße:	780 x 297
Datum: 28.03.2024		Unterschrift: i.v. Rische	Maßstab: 1 : 1000

Vorhaben:
ABS/NBS Karlsruhe-Basel, StA 7, Pfa 7.1 Appenweiler - Hohberg (Tunnel Offenburg)
NBS, Strecke 4280, Appenweiler bis Hohberg, km 138.500 - km 154.000
ABS, Strecke 4000, Offenburg bis Hohberg, km 147.200 - km 154.550

Planart: LAGEPLAN GEWÄSSER
 Planinhalt: Gewässeranpassung
 Alter Kanal

Legende:

- Bestand
 - Neubau / Änderung
 - temporäre Maßnahmen
 - Rückbau
 - äußere Grenze der vorhabenträgereigenen Grundstücke
 - tangierende Planung (nachrichtliche Darstellung)
 - Planfeststellungsgrenze
- Nr.** laufende Nummer des Bauwerksverzeichnisses
- Kreis-/ Gemeindegrenze
 Gemarkungsgrenze
 Flurgrenze
 Flurstücksgrenze
 Zugehörigkeitshaken
 Flurstücksnummer } **Kataster**
- 116 oder 2029
 Schallschutz
 oben
 unten
- Schallschutzwand mit Tür
 Böschung
 Entwässerungsgraben mit Fließrichtung
 Versickerungsanlage (Graben, Becken, Mulde)
 Mulde
 Stützwand
 Zaun
 Straßenablauf
 Einstiegsschacht / Entwässerungsleitung mit Fließrichtung
 Schieber für Wasserleitung
 Überflurhydrant; Unterflurhydrant
- Laubbaum; Nadelbaum
 Gebäude mit Überdachung
 Treppe
 Rampe

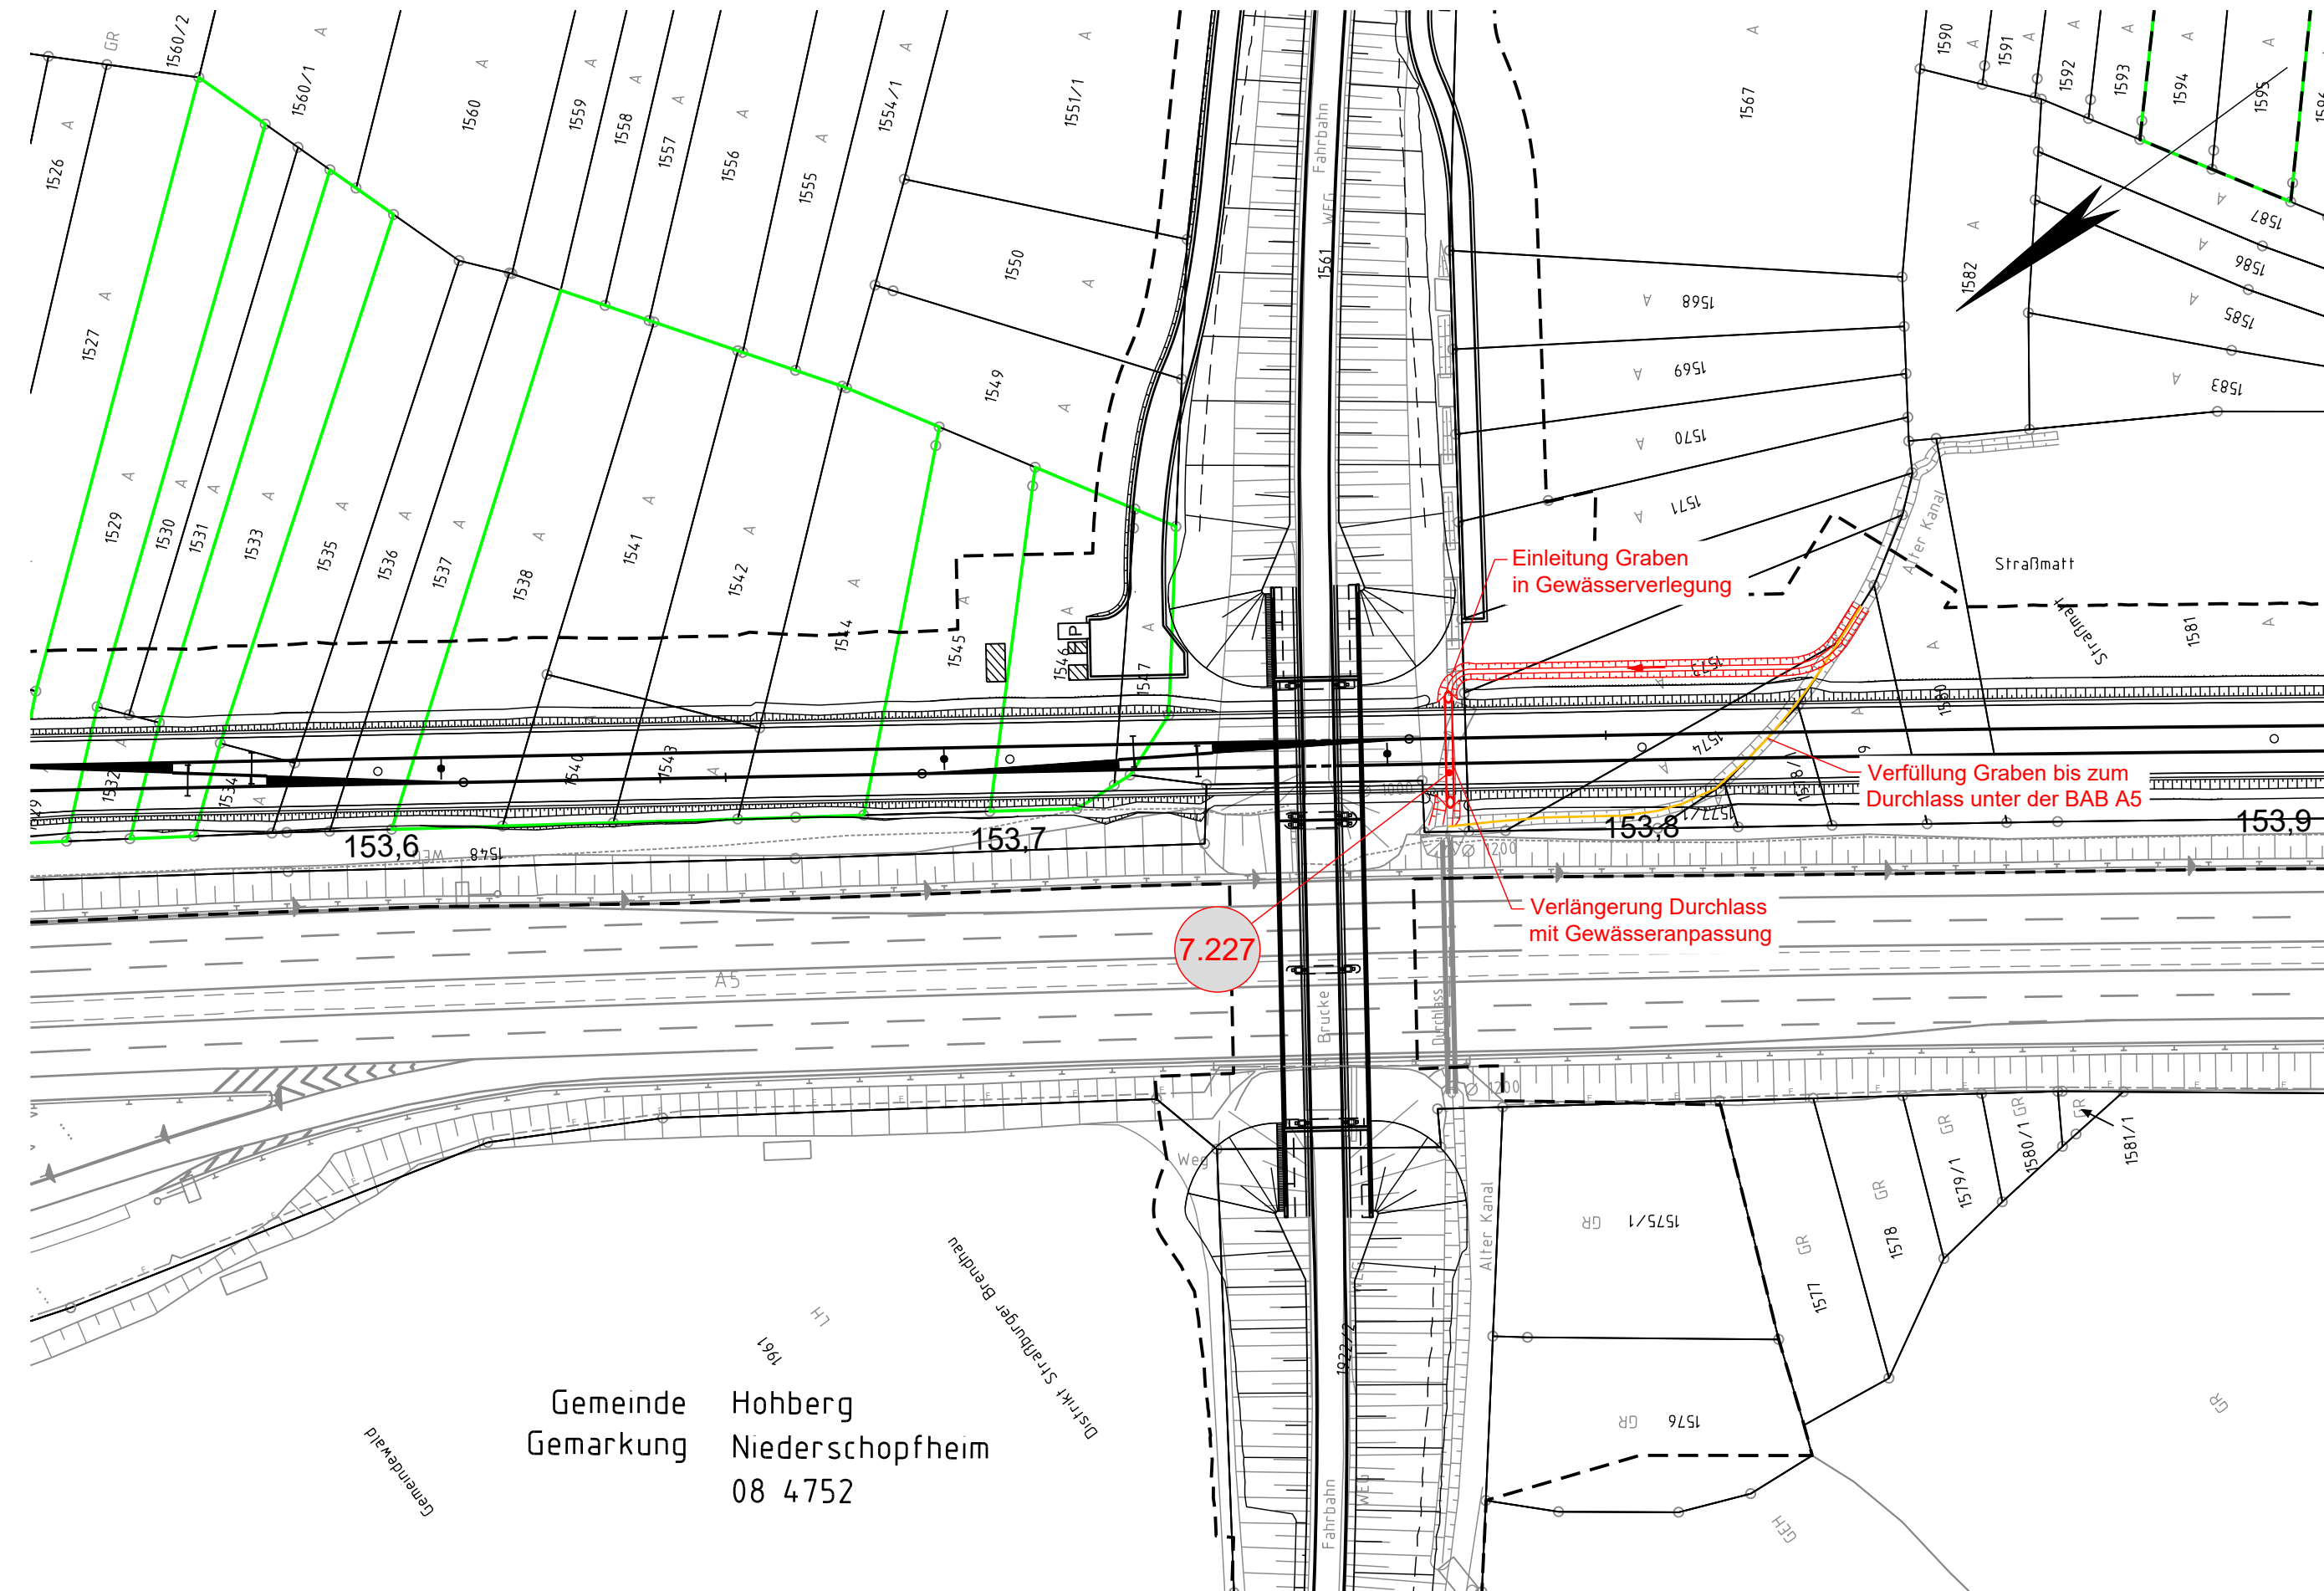

Gemeinde Hohberg
 Gemarkung Niederschopfheim
 08 4752