


Überschwemmungsflächen Bereich Durbach, Quelle LUBW Stand 2019

Kofinanzierung von der Fazilität „Connecting Europe“ der Europäischen Union

Unterlage 3.6.2.2

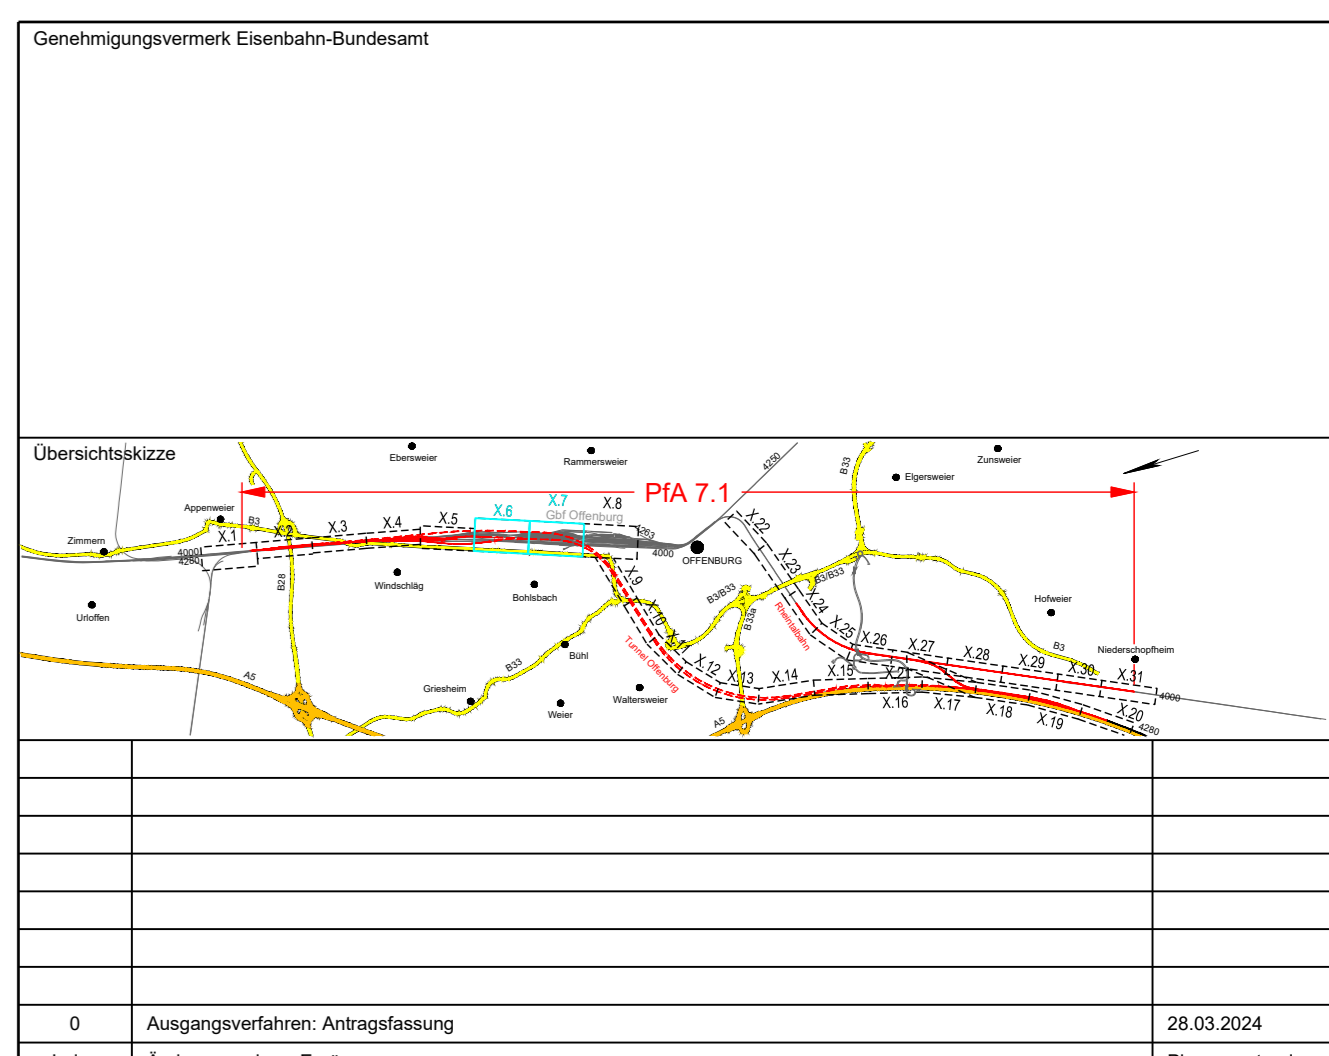

Genehmigungsplan: Unterlage für eine Entscheidung nach § 18 AEG

<p>Vorbereitender:</p> <p><b>DB InfraGO</b></p> <p>DB InfraGO AG Zentrale Theodor-Heuss-Allee 7 60486 Frankfurt am Main</p> <p>Datum: Unterschrift</p> <p>Vertreter des Vorhabentitlers:</p> <p><b>DB InfraGO</b></p> <p>DB InfraGO AG ABS/NBS Karlsruhe-Basel Schaarwiesentalstraße 22 76137 Karlsruhe</p> <p>Datum: Unterschrift</p>	<p>Planverfasser:</p> <p><b>OBERMEYER</b></p> <p>Infrastruktur OBERMEYER Infrastruktur GmbH &amp; Co. KG Hafenstraße 31 70178 Stuttgart</p> <p>Datum: Unterschrift</p> <p><i>ik</i></p>	<p>Planzeichen: GP_3-6-2-2_LP-0</p> <p>Projekt-Nr.: Z4035</p> <table border="1"> <tr> <th>gpr</th> <th>Datum</th> <th>Name</th> </tr> <tr> <td>03/2024</td> <td>03/2024</td> <td>DWA</td> </tr> <tr> <td>gpr</td> <td>03/2024</td> <td>KPH</td> </tr> <tr> <td>gpr</td> <td>03/2024</td> <td>HLG</td> </tr> </table> <p>Höhensystem: NHN (DHHN 92)</p> <p>Koordinatensystem: DB-REF</p> <p>Ursprungsplan: -</p> <p>Blattgröße: 1350 x 594</p> <p>Maßstab: 1 : 1000</p>	gpr	Datum	Name	03/2024	03/2024	DWA	gpr	03/2024	KPH	gpr	03/2024	HLG
gpr	Datum	Name												
03/2024	03/2024	DWA												
gpr	03/2024	KPH												
gpr	03/2024	HLG												

ABS/NBS Karlsruhe-Basel, SIA 7, PFA 7.1 Appenweier - Hohberg (Tunnel Offenburg)  
 NBS, Strecke 4280, Appenweier bis Hohberg, km 138.500 - km 154.000  
 ABS, Strecke 4000, Offenburg bis Hohberg, km 147.200 - km 154.550

Planart: LAGEPLAN HOCHWASSER  
 Planinhalt: Planungszustand Bereich Langenboschgraben