




**ABS/NBS Karlsruhe – Basel  
Streckenabschnitt 7**

PfA 7.1 Appenweier – Hohberg  
(Tunnel Offenburg)

Darstellung der  
Gebietsnutzung,  
der Gebäude-IDs und  
der berechneten  
 Fassaden

**Unterlage 18.4.1**  
**Anhang E.4**  
**Lageplanskizze 1**  
**Blatt 3 von 18**

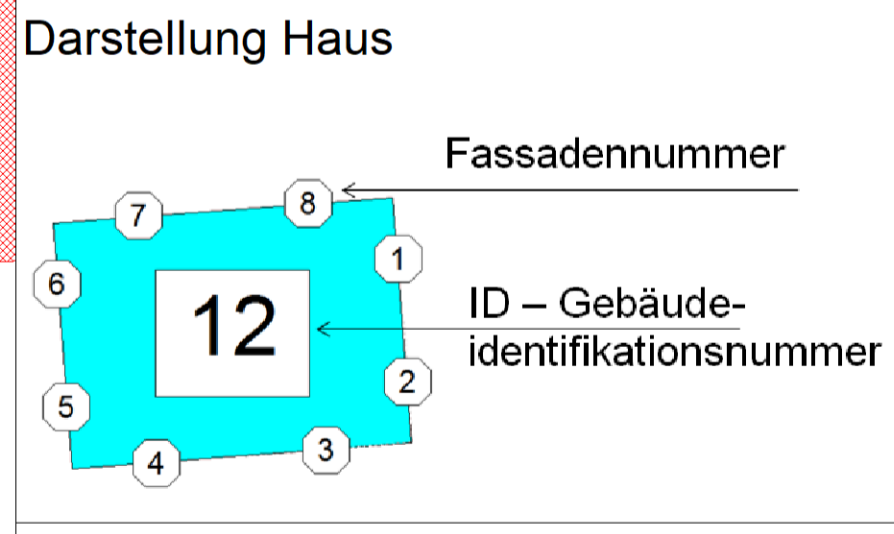

- Nutzungsart**
- vorw. Wohnungen
  - Mischgebiet
  - vorw. Gewerbe
  - Sondergebiet
  - S Altenheim/Kurheim
  - Schule/KiGa
  - Kleingarten
  - ausschl. Wohnungen
  - Gemeindebedarf

Maßstab 1:1500