


**ABS/NBS Karlsruhe – Basel
Streckenabschnitt 7**

PfA 7.1 Appenweier – Hohberg
(Tunnel Offenburg)

Darstellung der
Gebietsnutzung,
der Gebäude-IDs und
der berechneten
 Fassaden

**Unterlage 18.4.1
Anhang E.5
Lageplanskizze 1
Blatt 4 von 18**

Darstellung Haus

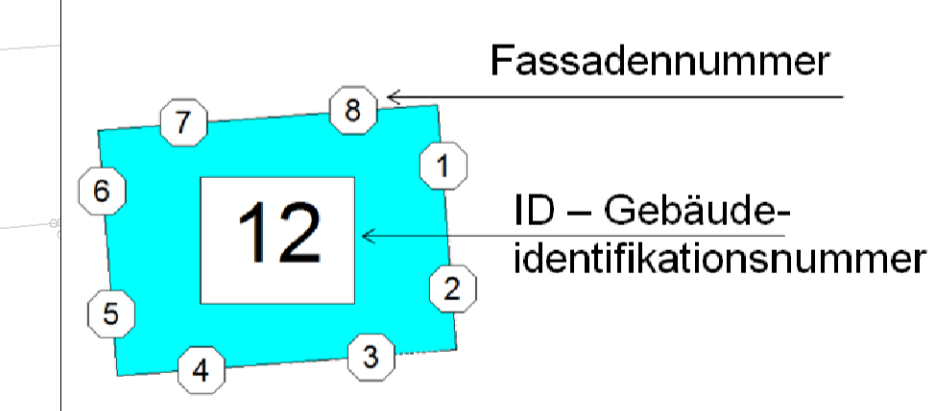

Nutzungsart

- vorw. Wohnungen
- Mischgebiet
- vorw. Gewerbe
- Sondergebiet
- S Altenheim/Kurheim
- Schule/KiGa
- Kleingarten
- ausschl. Wohnungen
- Gemeindebedarf

Maßstab 1:1500



Oktober 2023