


**ABS/NBS Karlsruhe – Basel  
Streckenabschnitt 7**

PfA 7.1 Appenweier – Hohberg  
(Tunnel Offenburg)

Darstellung der  
Gebietsnutzung,  
der Gebäude-IDs und  
der berechneten  
 Fassaden

Unterlage 18.4.1  
Anhang E.9  
Lageplanskizze 1  
Blatt 8 von 18

Darstellung Haus

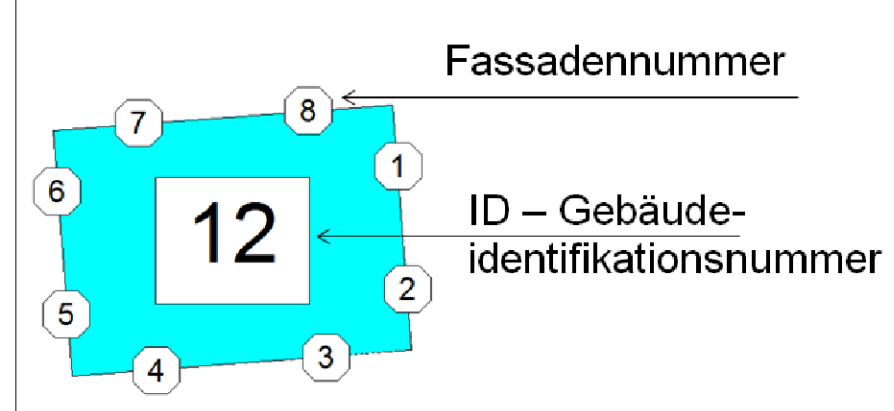

Nutzungsart

- vorw. Wohnungen
- Mischgebiet
- vorw. Gewerbe
- Sondergebiet
- S Altenheim/Kurheim
- Schule/KiGa
- Kleingarten
- ausschl. Wohnungen
- Gemeindebedarf

Maßstab 1:1500



Oktober 2023