


**ABS/NBS Karlsruhe – Basel  
Streckenabschnitt 7**

PfA 7.1 Appenweier – Hohberg  
(Tunnel Offenburg)

Darstellung der  
Gebietsnutzung,  
der Gebäude-IDs und  
der berechneten  
 Fassaden

Unterlage 18.4.1  
Anhang E.13  
Lageplanskizze 1  
Blatt 12 von 18

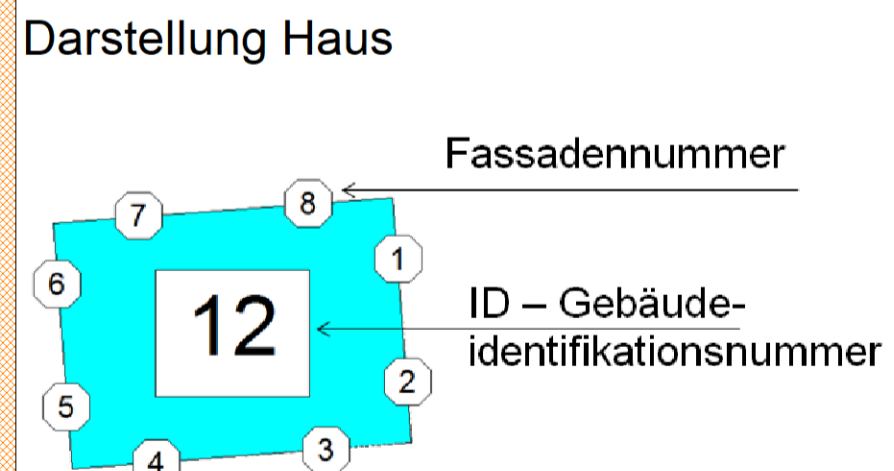

- Nutzungsart**
- vorw. Wohnungen
  - Mischgebiet
  - vorw. Gewerbe
  - Sondergebiet
  - S Altenheim/Kurheim
  - Schule/KiGa
  - Kleingarten
  - ausschl. Wohnungen
  - Gemeindebedarf

Maßstab 1:1500