


**ABS/NBS Karlsruhe – Basel
Streckenabschnitt 7**

PfA 7.1 Appenweier – Hohberg
(Tunnel Offenburg)

Darstellung der
Gebietsnutzung,
der Gebäude-IDs und
der berechneten
 Fassaden

**Unterlage 18.4.1
Anhang E.15
Lageplanskizze 1
Blatt 14 von 18**

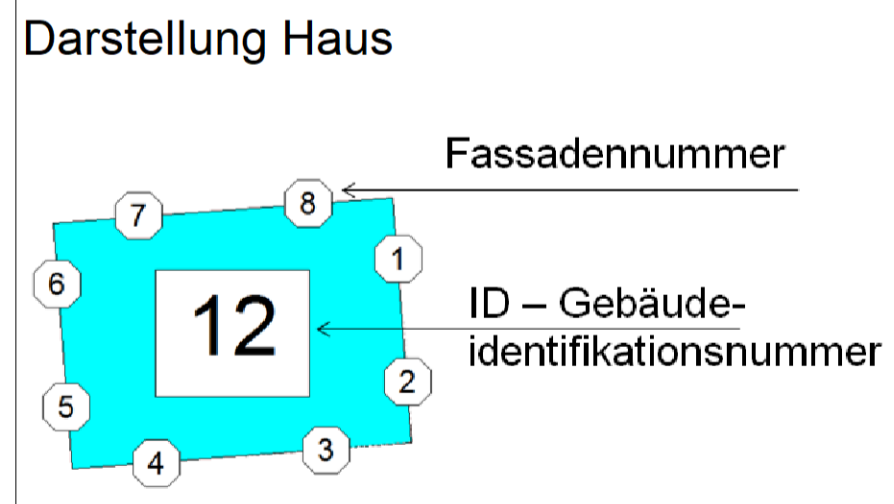

- Nutzungsart**
- vorw. Wohnungen
 - Mischgebiet
 - vorw. Gewerbe
 - Sondergebiet
 - S Altenheim/Kurheim
 - Schule/KiGa
 - Kleingarten
 - ausschl. Wohnungen
 - Gemeindebedarf

Maßstab 1:1500

