


E:\Pläne\laurende\Projekte\5000-5099\5058 Offenburger Tunnel\1_Vorplant\Agelaplane\Strecke_P0508_VP_Anl_2_LP_komplett_032018.dwg
Ansichtsfenster: Anl. 2.5

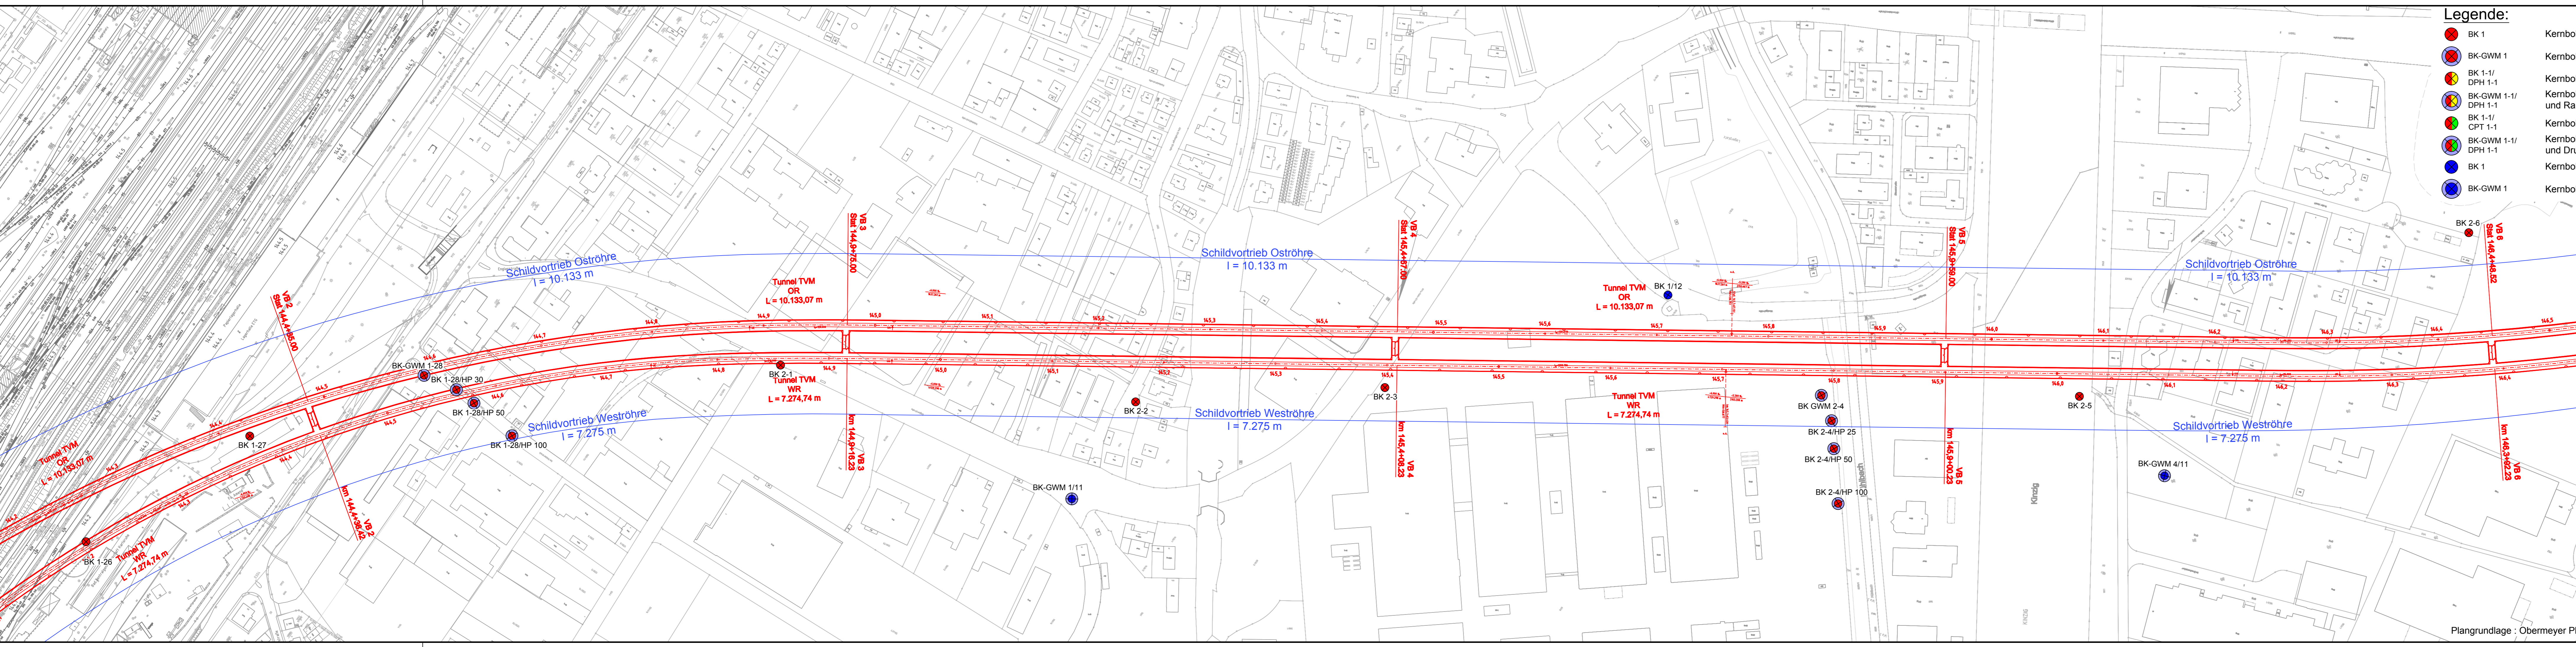

Legende:

- BK 1 Kernbohrung, neu
- BK-GWM 1 Kernbohrung mit Grundwassermessstelle, neu
- BK 1-1/ DPH 1-1 Kernbohrung und Rammsondierung, neu
- BK-GWM 1-1/ DPH 1-1 Kernbohrung mit Grundwassermessstelle und Rammsondierung, neu
- BK 1-1/ CPT 1-1 Kernbohrung und Drucksondierung, neu
- BK-GWM 1-1/ DPH 1-1 Kernbohrung mit Grundwassermessstelle und Drucksondierung, neu
- BK 1 Kernbohrung, alt
- BK-GWM 1 Kernbohrung mit Grundwassermessstelle, alt

Vorplanung PFA 7.1, Appenweier - Hohberg (Tunnel Offenburg)			
Index:	Änderungen bzw. Ergänzungen	Name:	Datum:
Prüfvermerke			
Prüfungsinformation			
Interoperabilität geprüft (benannte Stelle), Name	Prüfungsinformation		
Datum	geprüft / genehmigt		
Datum	geprüft / genehmigt		
Datum	geprüft / genehmigt		
Lageskizze			

Auftragnehmer: OBERMEYER <small>PLANEX + BERATEN GmbH</small> Obermeyer Planen-Beraten GmbH Heisenbergstraße 31 70178 Stuttgart	DR. SPANG Ingenieurgesellschaft für Bauwesen, Geologie und Umwelttechnik mbH Rembrandtstraße 72-74, 60528 Frankfurt am Main Telefon +49 (0) 69 / 676 05 08 - 0	Auftrag-Nr.: 315058 Datum: 04/2018 Name: Wen bearb.: 04/2018 Zeich.: Scn gepr.: 04/2018 Zu:	
Ort, Datum, Unterschrift: Bauherr: DB NETZE	Planung: DB NETZE DB Netz AG Zentrale Theodor-Haus-Allée 7 60486 Frankfurt am Main	Plan-Nr.: Anlage 2.5 Blatt 1 von 1 Planart: Vorplanung Planzeichen: Blattgr.: 1440x297 Einwirkungen (Lasmodelle):	
Maßstab: 1:2000 Lageplan 4 NBS-km 144,200 bis NBS-km 146,600			Höhen- und Koordinatensystem: NN-Höhen DHHN 92 DB-REF
Projekt: ABS/NBS Karlsruhe-Basel, StA 7, PFA 7.1, Appenweier - Hohberg (Tunnel Offenburg)			
Strecke: NBS, Strecke 4280, Appenweier bis Hohberg, km 138.500 - km 154.000 ABS, Strecke 4000, Offenburg bis Hohberg, km 147.200 - km 154.550			
Strecke 4280 × 4000 ×	Kilometer 138.500 - 154.000 147.200 - 154.550	Kennzahl × ×	Brückennr.

Plangrundlage : Obermeyer Planen + Beraten GmbH, Stand 12.03.18