

Information zum Vorhaben


- Bestandsmast
- Rückbaumast
- Masterhöhung
- Ersatzneubaumast
- Leitungsverlauf
- Baueinsatzkabel
- Arbeitsfläche
- Arbeitsfläche mit Baueinsatzkabel
- Dauerhafte (bereits bestehende) Zuwegung
- Temporäre Zuwegung

Schutzwald

- Erosionsschutzwald
- Schutzwald
- Sichtschutzwald
- Lärmschutzwald
- Immissionsschutzwald
- Erholungswald
- Bannwald

Sonstiges

- 100 m-Untersuchungsraum
- Gemeindegrenze
- Bundeslandgrenze

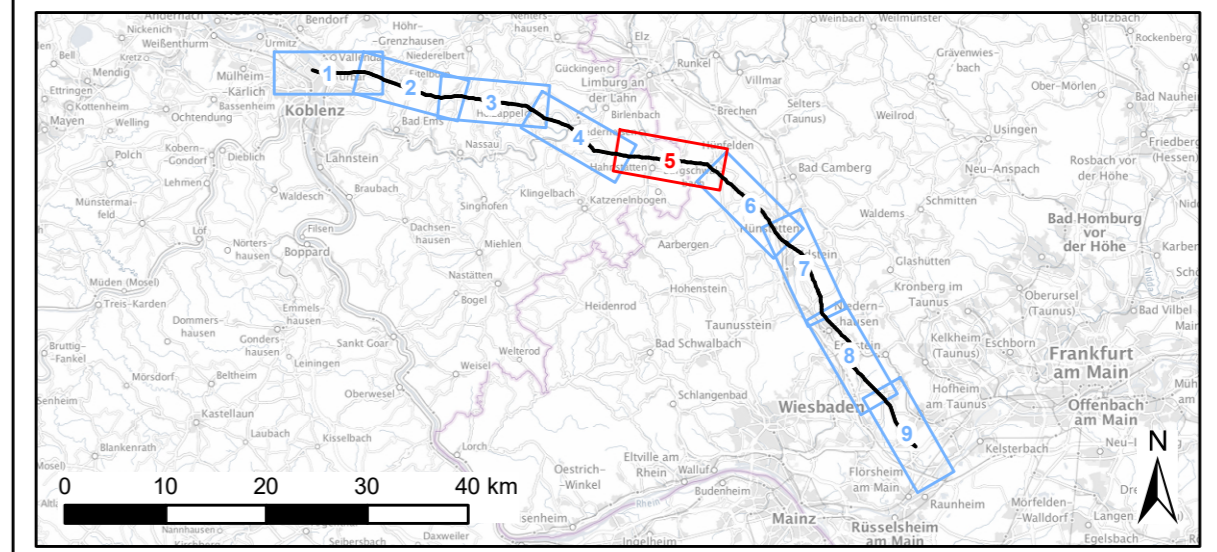

Digitale Topographische Karte/ Verwaltungsgrenze:
 © Bundesamt für Kartographie und Geodäsie (2021),
 Datenquellen: https://sgx.geodatenzentrum.de/web_public/Datenquellen_TopPlus_Open_25.02.2022.pdf

Überschwemmungsgebiete:
 Hessisches Landesamt für Naturschutz, Umwelt und Geologie (2021)/ LANIS Rheinland-Pfalz (2021)


ATKIS Basis DLM:
 Hessisches Landesamt für Naturschutz, Umwelt und Geologie (2021)/ Landesamt für Vermessung und Geobasisinformation Rheinland-Pfalz (2022)

Regionalplan Mittelhessen:
 Regierungspräsidium Gießen (2021)

Regionalplan Südhessen: Regierungspräsidium Darmstadt (2021)

Regionalplan Frankfurt-Rhein-Main: Regionalverband Frankfurt/RheinMain (2021)

Regionalplan Mittelrhein-Westerwald: Planungsgemeinschaft Mittelrhein-Westerwald/VSGD Nord (2017)

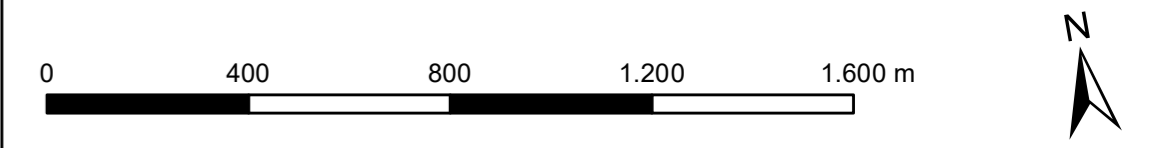

Auftraggeber: Amprion GmbH
 Robert-Schuman-Straße 7
 44263 Dortmund



Erstellt durch: TNL Energie GmbH
 Raiffeisenstraße 7
 35410 Hungen



**Höchstspannungsleitung
 Osterath - Philippsburg
 Gleichstrom
 Abschnitt:
 Pkt. Koblenz - Pkt. Marxheim**

Phase: Planfeststellungsverfahren

Thema: Register 17: Schutzwald

Blattgröße: A4 lang **Maßstab:** 1:15.000

Bearbeitet: CB **Status:** Bericht

Gezeichnet: LKa **Stand:** Mai 2024

Geprüft: BG **Karte:** Karte 8 - Seite 5 von 9