

Planfeststellungsvermerk der Planfeststellungsbehörde
 Nach § 24 NABEG i.V.m. § 18 NABEG, § 43b EnWG, § 74 VwVfG planfestgestellt durch Beschluss
 vom 20




**Höchstspannungsleitung
 Osterath - Philippsburg; Gleichstrom**
 Änderung der 110-/380-kV-Höchstspannungsfreileitung
**Pkt. Koblenz - Pkt. Marxheim
 Bl. 4127**
 Änderung der 380-kV-Höchstspannungsfreileitung
**Koblenz - Kelsterbach
 Bl. 4503**

**Übersichtsplan
 1 : 25000**

| | | |
|--|------------|---------|
| Zur Plananfertigung verwendete TK 25: 5614, 5615, 5714, 5715 | | |
| Ausgabe: | 31.05.2024 | -/- |
| Erstellt: | 10.02.2015 | SPIE/Ju |
| Inhalt: | Planung | |



- Legende**
- Staatsgrenze
 - Landesgrenze
 - Reg.-Bez. Grenze
 - Kreisgrenze
 - Gemeindegrenze
 - Umspannanlage (Bestand)
 - Tragmast (vorhanden) mit Leitungsachse
 - Abspannmast (vorhanden) mit Leitungsachse
 - Tragmast (geplant) mit Leitungsachse
 - Abspannmast (geplant) mit Leitungsachse
 - abzubauenender Tragmast und abzubauenende Leitung
 - abzubauenender Abspannmast und abzubauenende Leitung
 - Umstellung von Drehstrom auf Gleichstrom in vorh. Achse
 - Änderung Tragmast (vorhanden) mit Leitungsachse
 - Änderung Abspannmast (vorhanden) mit Leitungsachse
 - 110-kV Baueinsatzkabel (BEK)
Schematische Darstellung der Bauausführung
 - Waldfläche

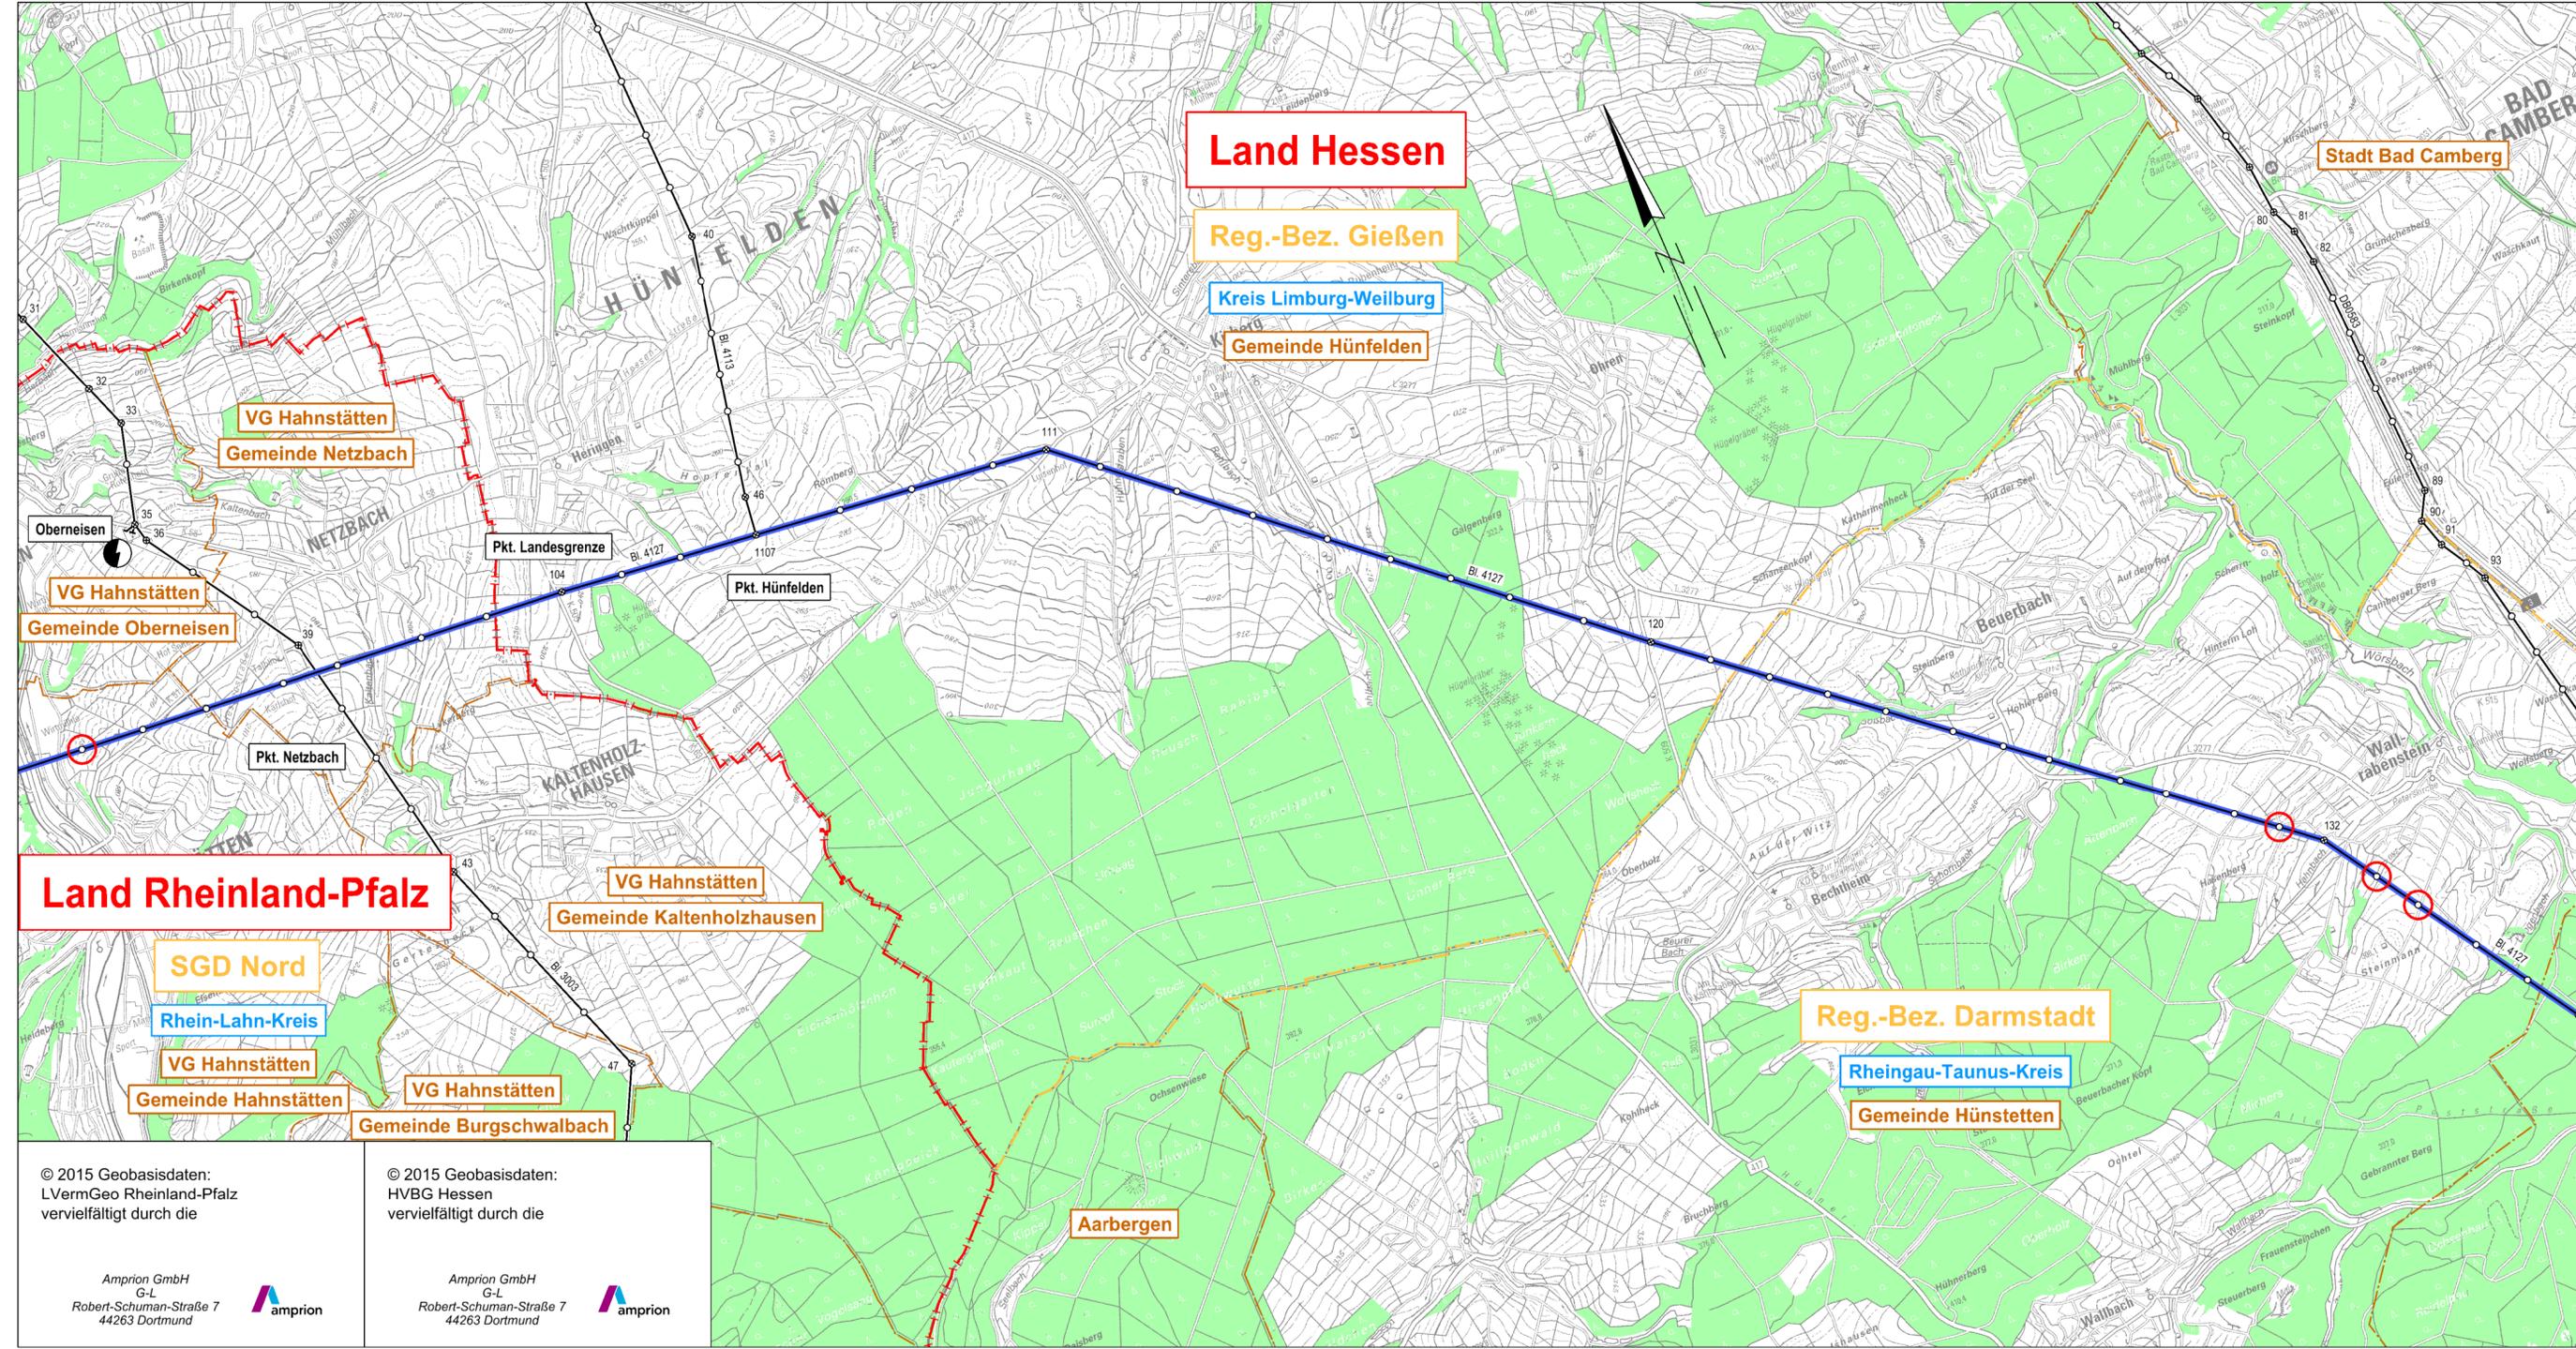

© 2015 Geobasisdaten:
 LVermGeo Rheinland-Pfalz
 vervielfältigt durch die

Amprion GmbH
 G-L
 Robert-Schuman-Straße 7
 44263 Dortmund

© 2015 Geobasisdaten:
 HVBG Hessen
 vervielfältigt durch die

Amprion GmbH
 G-L
 Robert-Schuman-Straße 7
 44263 Dortmund