



Legende

Technische Planung

- Mast**
- Bestand
 - Masterhöhung bzw. -umbau
 - Mast (nachrichtliche Darstellung)
 - Auflastprovisorium
- Leitung - Maßnahme**
- Umstellung von Drehstrom auf Gleichstrom in vorh. Achse
 - Neubau
 - Provisorium
- Zuwegung**
- temporäre Zuwegung
 - vorhandener befestigter Weg
- Arbeitsfläche**
- Arbeitsfläche
- Sonstiges**
- | Portale (nachrichtliche Darstellung)
- Untersuchungsraum**
- 500 m um Trassenachse und Arbeitsflächen

Administrative Grenzen

- Landesgrenze
- Stadtgrenze, Kreisgrenze
- Gemeindegrenze

Schallimmissionsort


- Baubedingt
- Betriebsbedingt

Siedlungsabstand gemäß LEP NRW (Ziel 8.2-4)


- 200 m
- 400 m

Flächennutzung (nach ©ATKIS und Bauleitplanung)

- Wohnbaufläche
- Fläche gemischter Nutzung
- Industrie- und Gewerbefläche
- Fläche besonderer funktionaler Prägung
- Sportanlage
- Golf
- Freizeitanlage
- Grünanlage
- Kleingarten

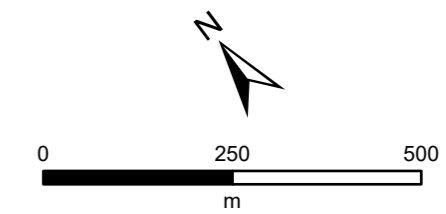

Quellen:
Siehe Kapitel 5 des Registers 17

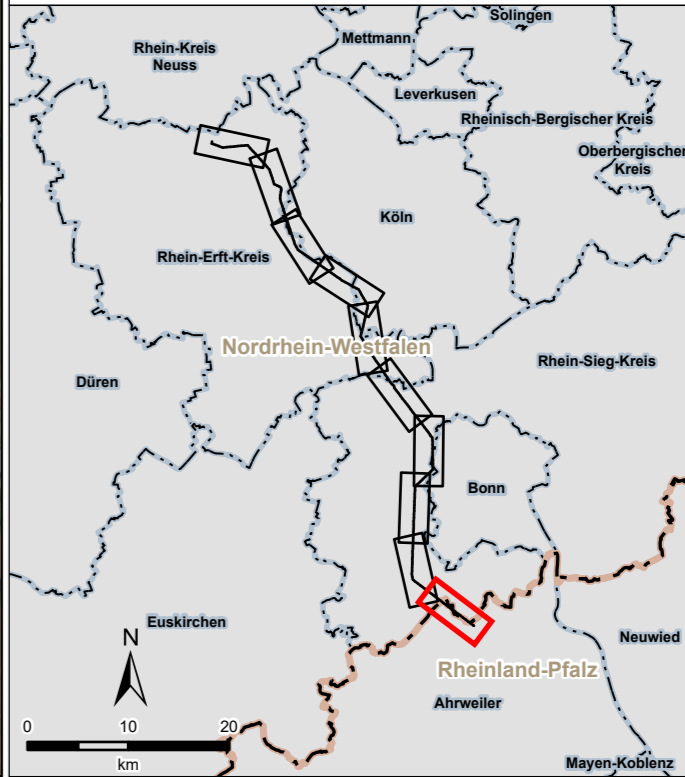

| | | |
|--|---------|-------------------------------------|
| Amprion GmbH Auftraggeber: Robert-Schuman-Straße 7 44263 Dortmund | | |
| ERM GmbH Erstellt durch: Siemensstraße 9 63263 Neu-Isenburg | | |
| Tel: +49 (0) 6102/ 206-0 Fax: +49 (0) 6102/ 771 904 0 | | |
| <p align="center">Höchstspannungseitung Osterath – Philippsburg Gleichstrom Rommerskirchen – Landesgrenze NRW / RLP</p> | | |
| Projekt: | | |
| Phase: | | |
| Register 17 Thema: Menschen, insbesondere die menschliche Gesundheit Bestands- und Auswirkungskarte | | |
| Blattgröße: | A4 lang | Maßstab: 1:10.000 |
| Bearbeitet: | FM | Status: Bericht |
| Gezeichnet: | AAW | Stand: April 2024 |
| Geprüft: | RL | Karten-Nr.: 5.1.1 - Blatt 10 von 10 |