



Legende

Technische Planung

- Mast**
- Bestand
 - Masterhöhung bzw. -umbau
 - Mast (nachrichtliche Darstellung)
 - Auflastprovisorium
- Leitung - Maßnahme**
- Umstellung von Drehstrom auf Gleichstrom in vorh. Achse
 - Neubau
 - Provisorium
- Zuwegung**
- temporäre Zuwegung
 - vorhandener befestigter Weg
- Arbeitsfläche**
- Arbeitsfläche
- Sonstiges**
- | Portale (nachrichtliche Darstellung)
- Untersuchungsraum**
- 500 m um Trassenachse und Arbeitsflächen

Administrative Grenzen

- Landesgrenze
- Stadtgrenze, Kreisgrenze
- Gemeindegrenze

Schallimmissionsort


- Baubedingt
- Betriebsbedingt

Siedlungsabstand gemäß LEP NRW (Ziel 8.2-4)


- 200 m
- 400 m

Flächennutzung

- (nach ©ATKIS und Bauleitplanung)
- Wohnbaufläche
 - Fläche gemischter Nutzung
 - Industrie- und Gewerbefläche
 - Fläche besonderer funktionaler Prägung
 - Sportanlage
 - Golf
 - Freizeitanlage
 - Grünanlage
 - Kleingarten

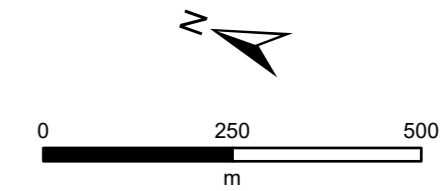

Quellen:
Siehe Kapitel 5 des Registers 17

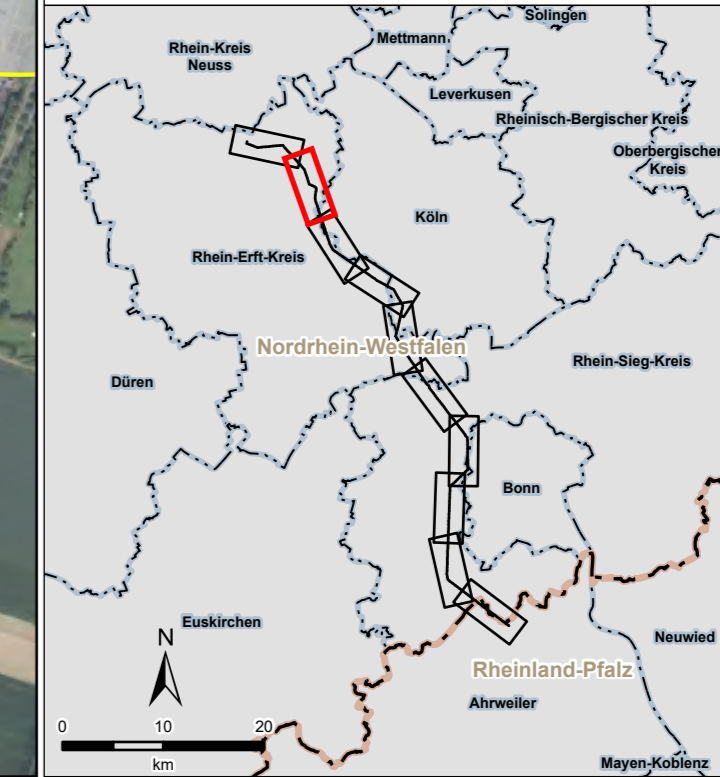

Amprion GmbH Auftraggeber: Robert-Schuman-Straße 7 44263 Dortmund		
ERM GmbH Erstellt durch: Siemensstraße 9 63263 Neu-Isenburg		
Tel: +49 (0) 6102/ 206-0 Fax: +49 (0) 6102/ 771 904 0		
<p align="center">Höchstspannungseleitung Osterath – Philippburg Gleichstrom</p> <p align="center">Rommerskirchen – Landesgrenze NRW / RLP</p>		
Projekt: Planfeststellungsverfahren		
Phase: Register 17		
Thema: Menschen, insbesondere die menschliche Gesundheit Bestands- und Auswirkungskarte		
Blattgröße:	A4 lang	Maßstab: 1:10.000
Bearbeitet:	FM	Status: Bericht
Gezeichnet:	AAW	Stand: April 2024
Geprüft:	RL	Karten-Nr.: 5.1.1 - Blatt 2 von 10