

P:\Projekte\060489 - Amprion GmbH\Amprion - Ultrahoch PV E. SE\06_GIB_Planung\05_Erweiterungsplanung\UPL\UPL_5_1_Mensch_GIB_Planung\05_1_Mensch_Bestands_Auswirkungskarte.aprx. Datum gespeichert: 03. April 2024, Datum gedruckt: 03. April 2024.



Legende

Technische Planung

- Mast**
- Bestand
 - Masterhöhung bzw. -umbau
 - Mast (nachrichtliche Darstellung)
 - Auflastprovisorium
- Leitung - Maßnahme**
- Umstellung von Drehstrom auf Gleichstrom in vorh. Achse
 - Neubau
 - Provisorium
- Zuwegung**
- temporäre Zuwegung
 - vorhandener befestigter Weg
- Arbeitsfläche**
- ▨ Arbeitsfläche
- Sonstiges**
- | Portale (nachrichtliche Darstellung)
- Untersuchungsraum**
- 500 m um Trassenachse und Arbeitsflächen

Administrative Grenzen

- ▭ Landesgrenze
- ▭ Stadtgrenze, Kreisgrenze
- ▭ Gemeindegrenze

Schallimmissionsort


- Baubedingt
- Betriebsbedingt

Siedlungsabstand gemäß LEP NRW (Ziel 8.2-4)


- ▭ 200 m
- ▭ 400 m

Flächennutzung

- (nach ©ATKIS und Bauleitplanung)
- ▭ Wohnbaufläche
 - ▭ Fläche gemischter Nutzung
 - ▭ Industrie- und Gewerbefläche
 - ▭ Fläche besonderer funktionaler Prägung
 - ▭ Sportanlage
 - ▭ Golf
 - ▭ Freizeitanlage
 - ▭ Grünanlage
 - ▭ Kleingarten

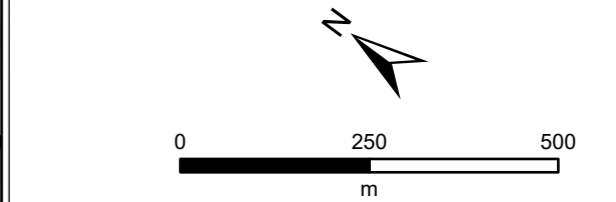

Quellen:
Siehe Kapitel 5 des Registers 17

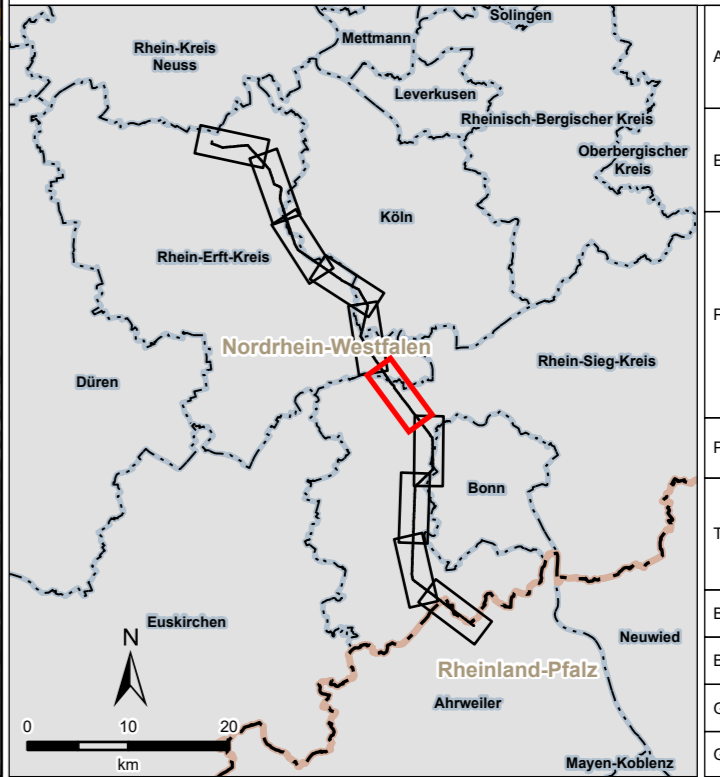

Amprion GmbH Auftraggeber: Robert-Schuman-Straße 7 44263 Dortmund		
ERM GmbH Erstellt durch: Siemensstraße 9 63263 Neu-Isenburg		
Projekt: Höchstspannungsleitung Osterath – Philippsburg Gleichstrom Rommerskirchen – Landesgrenze NRW / RLP		
Phase: Planfeststellungsverfahren		
Thema: Register 17 Menschen, insbesondere die menschliche Gesundheit Bestands- und Auswirkungskarte		
Blattgröße:	A4 lang	Maßstab: 1:10.000
Bearbeitet:	FM	Status: Bericht
Gezeichnet:	AAW	Stand: April 2024
Geprüft:	RL	Karten-Nr.: 5.1.1 - Blatt 6 von 10