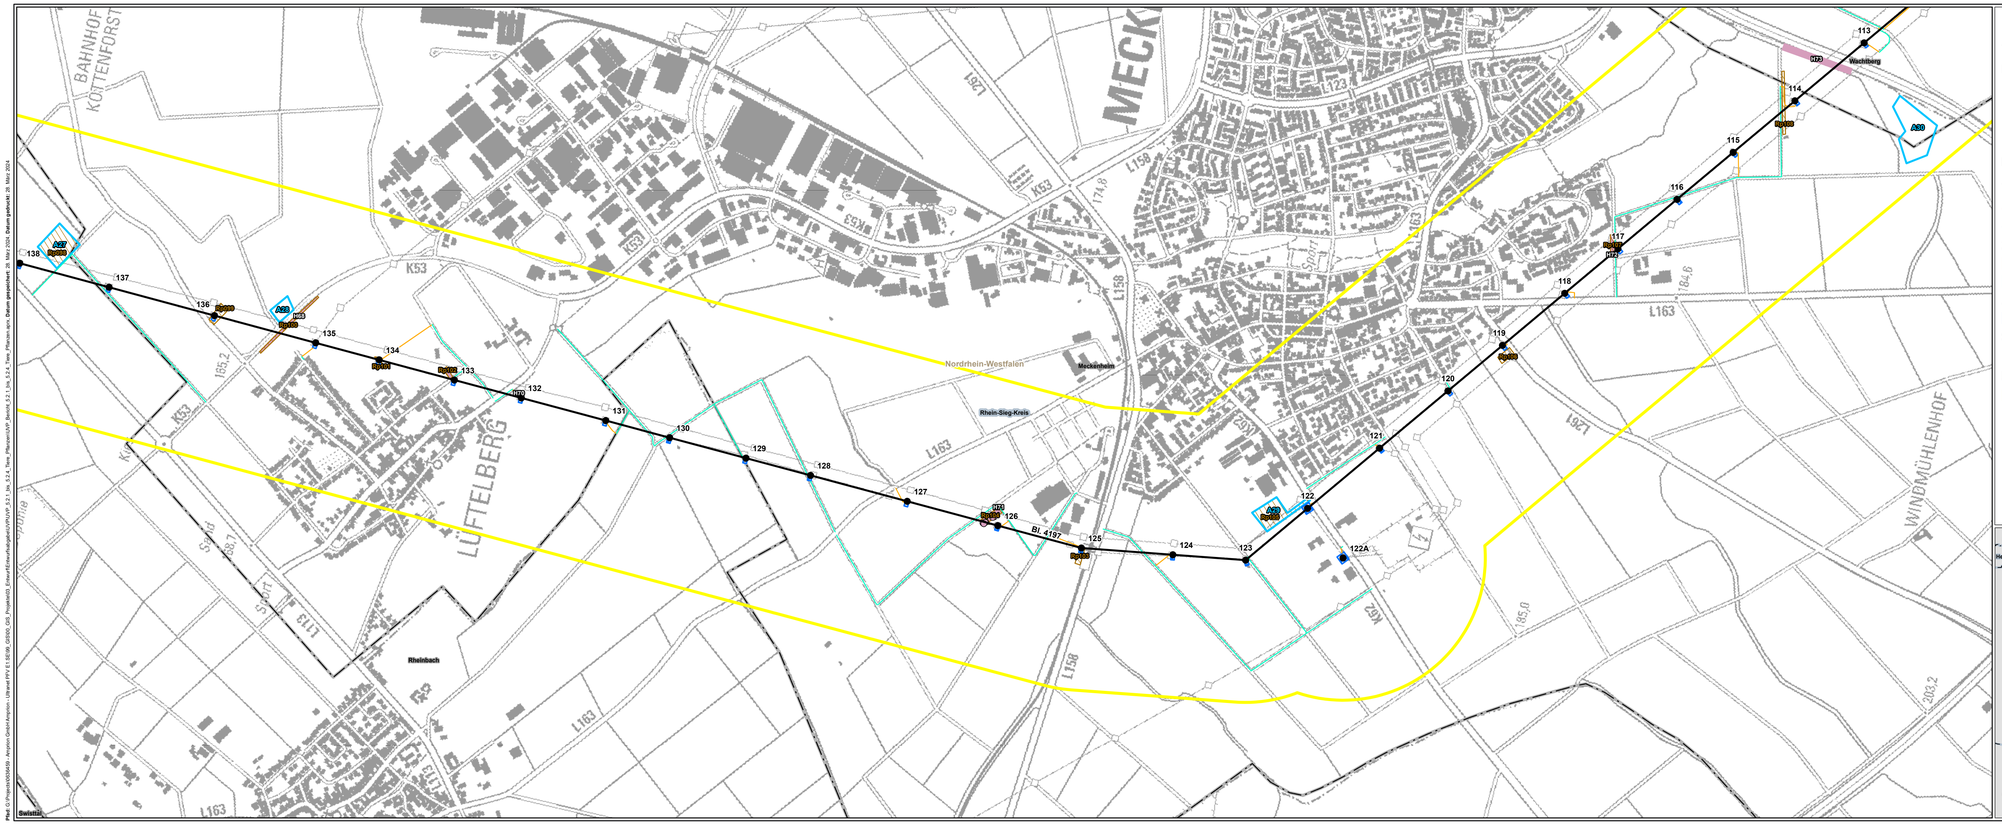

Legende

Technische Planung

Mast

- Bestand
- Masterhöhung bzw. -umbau
- Mast (nachrichtliche Darstellung)
- Auflastprovisorium

Leitung - Maßnahme

- Umstellung von Drehstrom auf Gleichstrom in vorh. Achse
- Neubau
- Provisorium

Zuwegung

- temporäre Zuwegung
- vorhandener befestigter Weg

Arbeitsfläche

- Arbeitsfläche

Sonstiges

- Portale (nachrichtliche Darstellung)

Untersuchungsraum

- 500 m beidseits der Trassenachse

Administrative Grenzen

- Landesgrenze
- Stadtgrenze, Kreisgrenze
- Gemeindegrenze

Probeflächen

- Amphibien
- Reptilien
- Feldhamster
- Haselmäuse
- Nistkästen (Nk)
- Niströhren (Nt)

N

0 250 500
m

Quellen:
Siehe Kapitel 5 des Registers 17

Digitale Topographische Karte 1:25.000:
© GeoBasis-DE / BKG 2018

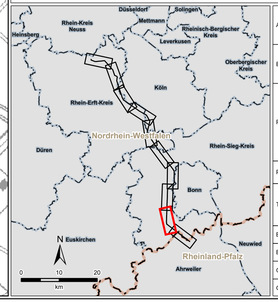

Auftraggeber:	**Amprion GmbH** Robert-Schuman-Straße 7 44263 Dortmund		
Erstellt durch:	**ERM GmbH** Siemensstraße 9 63263 Neu-Isenburg	Tel: +49 (0) 6102/ 206-0 Fax: +49 (0) 6102/ 771 904-0	
Projekt:	**Höchstspannungsleitung Osterath – Philippsburg Gleichstrom Rommerskirchen – Landesgrenze NRW / RLP**		
Phase:	**Planfeststellungsverfahren**		
Thema:	**Register 17 Tiere, Pflanzen und die biologische Vielfalt Probeflächen**		
Blattgröße:	**A4 lang**	Maßstab:	**1:10.000**
Bearbeitet:	**FM**	Status:	**Bericht**
Gezeichnet:	**AAW**	Stand:	**April 2024**
Geprüft:	**RL**	Karten-Nr.:	**5.2.2 - Blatt 9 von 10**

Plot: G:\Projekte\0365409 - Amprion Gleichstromprion - Ultranet PV\1 SEIN_GISSOL_GIS_Projekte\03_Einreichfertigkeiten\VH\VP_5.2.1_Um_5.2.4_Tiere_Pflanzen\VP_Bericht\5.2.1.Um_5.2.4.Tiere_Pflanzen.aqm, **Datum gespeichert:** 28. März 2024, **Datum geplottet:** 28. März 2024