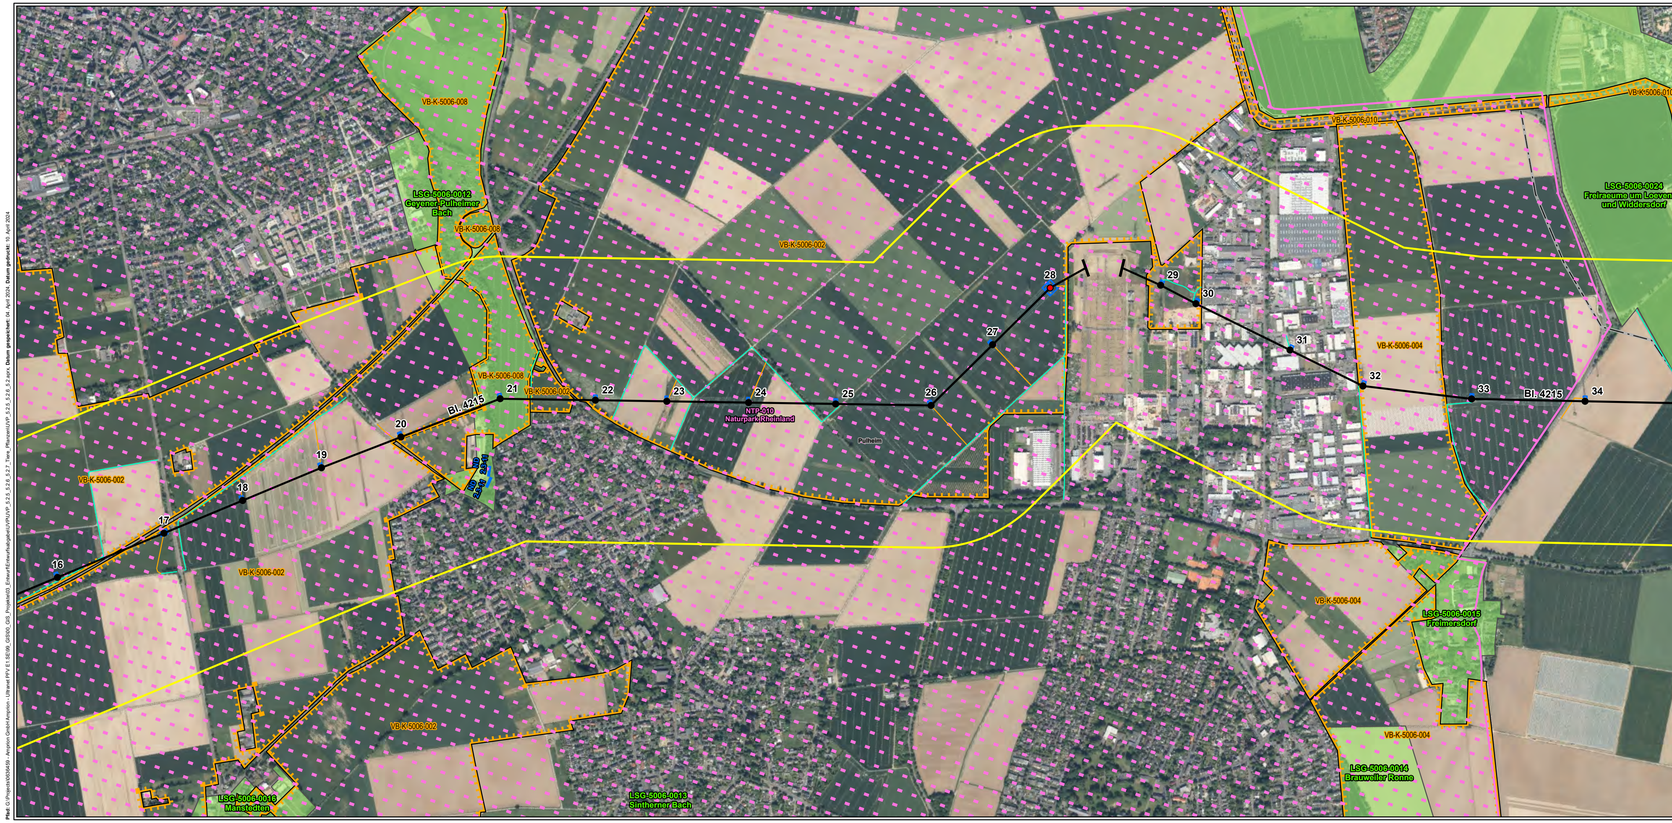

Legende

Technische Planung

Mast

- Bestand
- Masterhöhung bzw. -umbau
- Mast (nachrichtliche Darstellung)
- Auflastprovisorium

Sonstiges

- Portale (nachrichtliche Darstellung)

Leitung - Maßnahme

- Umstellung von Drehstrom auf Gleichstrom in vorh. Achse
- Neubau
- Provisorium

Arbeitsfläche

- Arbeitsfläche

Zuwegung

- temporäre Zuwegung
- vorhandener befestigter Weg

Untersuchungsraum

- 500 m beidseits der Trassenachse

Administrative Grenze

- Landesgrenze
- Stadtgrenze, Kreisgrenze
- Gemeindegrenze

Geschützte Teile von Natur und Landschaft

- Naturschutzgebiet
- Landschaftsschutzgebiet
- Vogelschutzgebiet
- FFH-Gebiet
- Naturpark
- Gesetzlich geschütztes Biotop
- Biotopverbund
- Lebensraumtypen
- Naturdenkmal (flächig)
- Naturdenkmal (linear)
- Naturdenkmal (punktuell)

Sonstiges

- Kompensationsmaßnahmen und Ökokontenflächen Dritter
- Biotopkomplex

N

0 250 500
m

Quellen:
Siehe Kapitel 5 des Registers 17

Auftraggeber:	**Amprion GmbH** Robert-Schuman-Straße 7 44263 Dortmund
Erstellt durch:	**ERM GmbH** Siemensstraße 9 63263 Neu-Isenburg Tel: +49 (0) 6102/ 206 - 0 Fax: +49 (0) 6102/ 771 904 - 0
Projekt:	**Höchstspannungsleitung** **Osterath – Philippsburg** **Gleichstrom** **Rommerskirchen – Landesgrenze NRW / RLP**
Phase:	**Planfeststellungsverfahren**
Thema:	**Register 17** **Tiere, Pflanzen und die biologische Vielfalt** **Bestandskarte Geschützte Teile von Natur und Landschaft**
Blattgröße: **A4 lang**	Maßstab: **1:10.000**
Bearbeitet: **FM**	Status: **Bericht**
Gezeichnet: **LDI**	Stand: **April 2024**
Geprüft: **RL**	Karten-Nr.: **5.2.5 - Blatt 2 von 10**

Pfad: G:\Projekte\60\60469 - Amprion GmbH-Amprion - Ultranet PFV E1 BEW_GEIG_GIS_Daten\02_Projekte\02_Einreichunterlagen\UVP\UVP_5.2.5_5.2.6_5.2.7_Tiere_Pflanzen\UVP_5.2.5_5.2.6_5.2.7_Tiere_Pflanzen.mxd, **Datum gespeichert:** 04. April 2024, **Datum gedruckt:** 04. April 2024