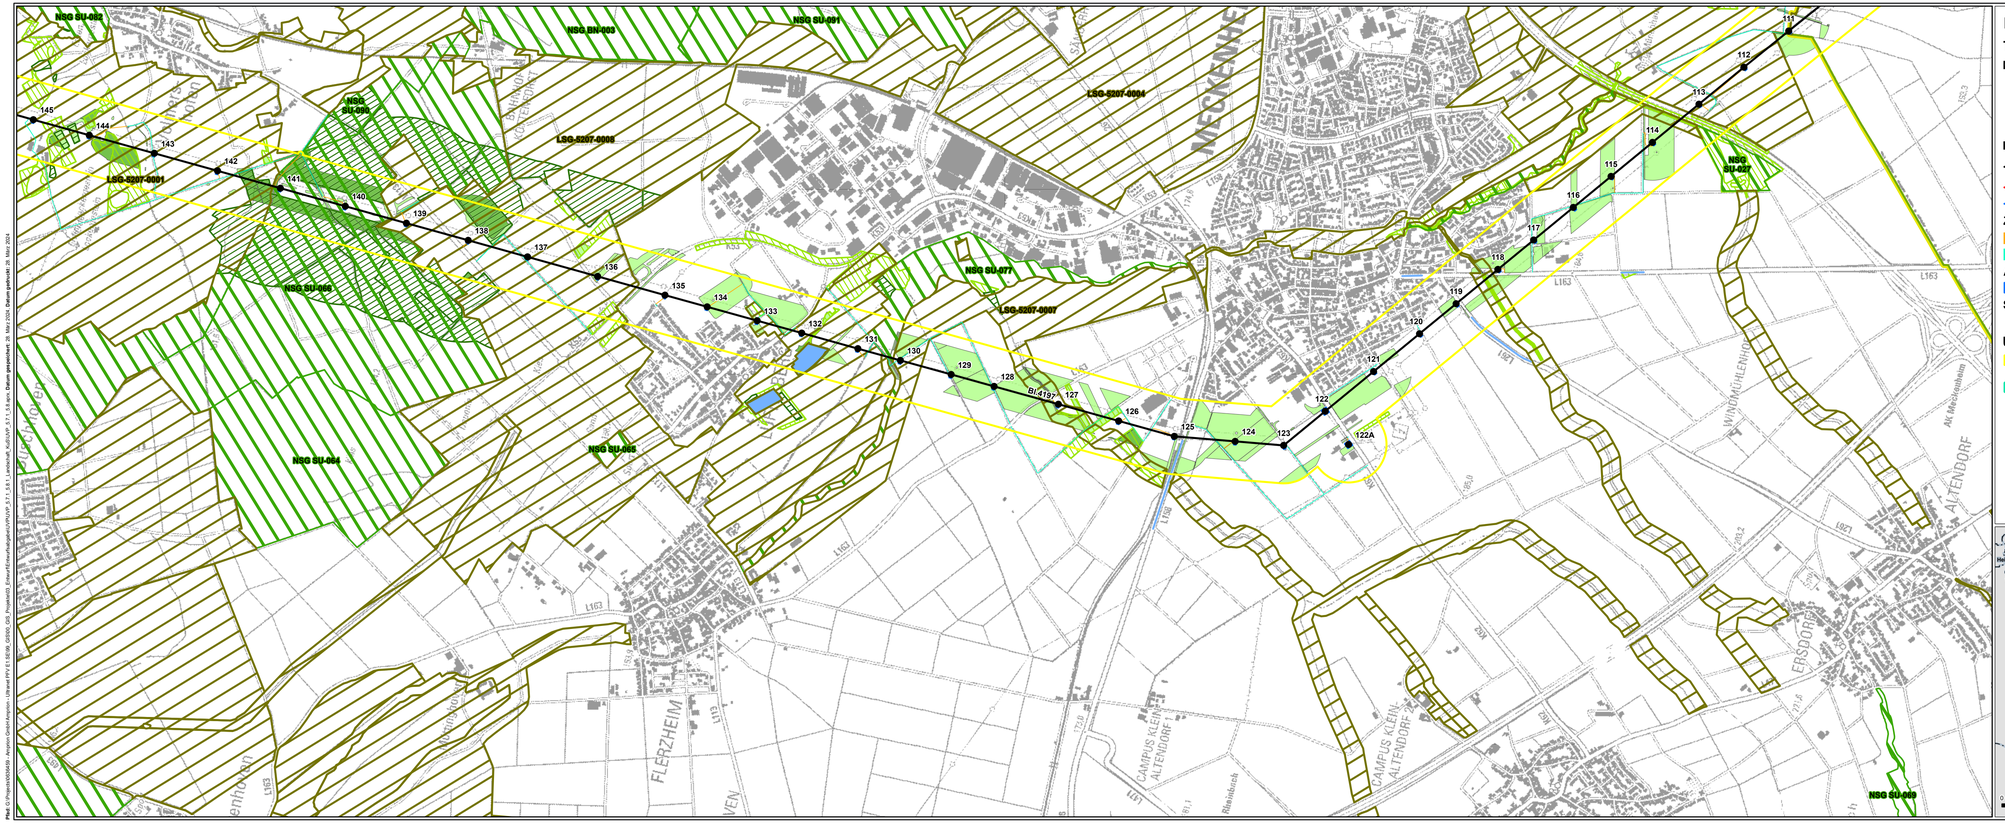

Legende

Technische Planung

Mast

- Bestand
- Masterhöhung bzw. -umbau
- Mast (nachrichtliche Darstellung)
- Auflastprovisorium

Leitung - Maßnahme

- Umstellung von Drehstrom auf Gleichstrom in vorh. Achse
- Neubau
- Provisorium

Zuwegung

- temporäre Zuwegung
- vorhandener befestigter Weg

Arbeitsfläche

- Arbeitsfläche

Sonstiges

- Portale (nachrichtliche Darstellung)

Untersuchungsraum

- 200 m beidseits der Trassenachse
- 1.500 m beidseits der Trassenachse im Bereich von Masterhöhungen und Neubeseilungen

Administrative Grenze

- Landesgrenze
- Stadtgrenze, Kreisgrenze
- Gemeindegrenze

Schutzgebiete

- Naturschutzgebiet
- Landschaftsschutzgebiet
- Naturpark
- Geschützter Landschaftsbestandteil (linienhaft)
- Geschützter Landschaftsbestandteil (flächenhaft)

Landschaftsprägende Vegetation

- Bäume gemäß ©ATKIS
- Wald gemäß ©ATKIS
- Gehölz gemäß ©ATKIS
- Wald gemäß Biotiotypenkartierung
- Gehölz gemäß Biotiotypenkartierung

N

0 250 500 1.000 m

Quellen:
Siehe Kapitel 5 des Registers 17

Digitale Topographische Karte 1:25.000:
© GeoBasis-DE / BKG 2018

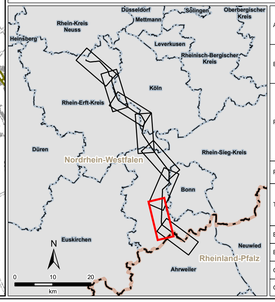

Auftraggeber:	**Amprion GmbH** Robert-Schuman-Straße 7 44263 Dortmund		amprion
Erstellt durch:	**ERM GmbH** Siemensstraße 9 63263 Neu-Isenburg	Tel: +49 (0) 6102/ 206-0 Fax: +49 (0) 6102/ 77 19 04 0	ERM
Projekt:	**Höchstspannungsleitung Osterath – Philippsburg Gleichstrom Rommerskirchen – Landesgrenze NRW / RLP**		
Phase:	**Planfeststellungsverfahren**		
Thema:	**Register 17 Landschaft Bestandskarte**		
Blattgröße:	**A4 lang**	Maßstab:	**1:15.000**
Bearbeitet:	**FM**	Status:	**Bericht**
Gezeichnet:	**AAW**	Stand:	**April 2024**
Geprüft:	**RL**	Karten-Nr.:	**5.7.1 - Blatt 7 von 8**

Plot: G:\Projekte\50945\9 - Amprion GmbH\Amprion - Ultranet HVV 5.1 BEW_GSGO_DG_Projekte\02_Einreichfertigstellung\05\VHV\P_5.7.1_5.8.1_Landschaft_AuSchVP_5.7.1_5.8.1.dwg, Datum geplottet: 28. März 2024