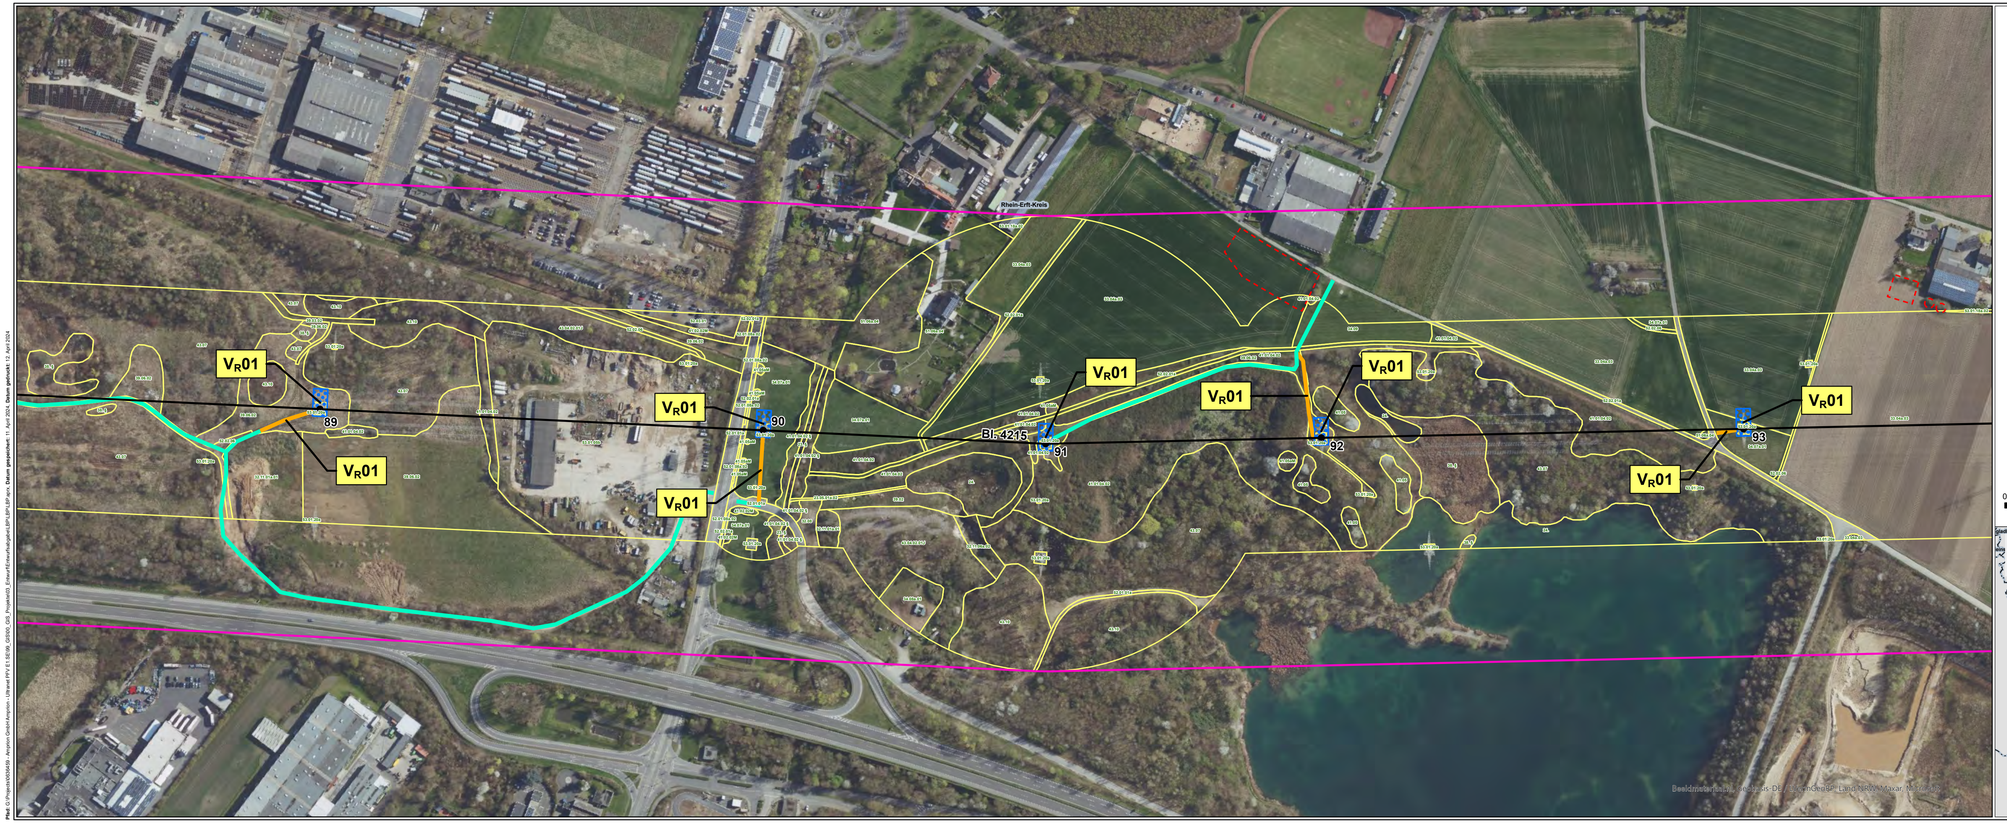

Legende

Technische Planung

Mast
- Bestand
- Masterhöhung bzw. -umbau
- Mast (nachrichtliche Darstellung)
- Auflastprovisorium

Leitung - Maßnahme
- Umstellung von Drehstrom auf Gleichstrom in vorh. Achse
- Neubau
- Provisorium

Arbeitsfläche
- Arbeitsfläche

Zuwegung
- temporäre Zuwegung
- vorhandener befestigter Weg

Sonstiges
- Portale (nachrichtliche Darstellung)

Untersuchungsraum
- Umring von 200 m beidseits des geplanten Trassenverlaufs, ergänzt um einen Puffer von 10 m um bauzeitliche Flächen

Biotope
- Biotopgrenzen (für Biotoptypen siehe Legende Karte 1)
- Gesetzlich geschützte Biotope gemäß LANUV/LANIS

Sonstiges
- Kompensationsmaßnahmen und Ökokontenflächen Dritter

Administrative Grenzen
- Landesgrenze
- Stadtgrenze, Kreisgrenze
- Gemeindegrenze

Ausgleichsmaßnahmen
- VR01 - Rekultivierung
- VR02 - Rekultivierung in Bereichen zeitlich befristeter Waldumwandlung
- VR03 - Wiederherstellung geschützter Biotope

N

0 100 200 m

Quellen:
© GeoBasis-DE / BKG 2018

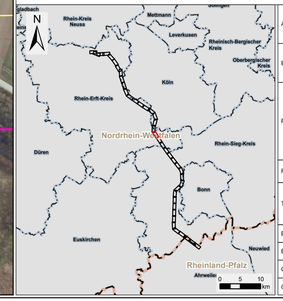

Auftraggeber:	**Amprion GmbH** Robert-Schuman-Straße 7 44263 Dortmund		amprion
Erstellt durch:	**ERM GmbH** Siemensstraße 9 63263 Neu-Isenburg	Tel: +49 (0) 6102/ 206-0 Fax: +49 (0) 6102/ 771 904-0	ERM
Projekt:	**Höchstspannungsleitung Osterath – Philippsburg Gleichstrom Rommerskirchen - Landesgrenze NRW / RLP**		
Phase:	**Planfeststellungsverfahren**		
Thema:	**Register 18 Rekultivierungsmaßnahmen**		
Blattgröße:	**A4 lang**	Maßstab:	**1:2.500**
Bearbeitet:	**FM**	Status:	**Bericht**
Gezeichnet:	**LDI**	Stand:	**April 2024**
Geprüft:	**RL**	Karten-Nr.:	**2 - Blatt 20 von 41**

Beeldmateriaal © Vlaamse Overheid - Digitaal Vlaanderen - Luftbilder NRW

Pfad: G:\Projekte\0509459 - Amprion GmbH-Amprion - Ultranet PFV\1 BEW_GISOO_GIS_Projekte\02_Entwurf\Unterlagen\ERM\LBP\LBP.aprx, **Datum gespeichert:** 11. April 2024, **Datum gedruckt:** 12. April 2024