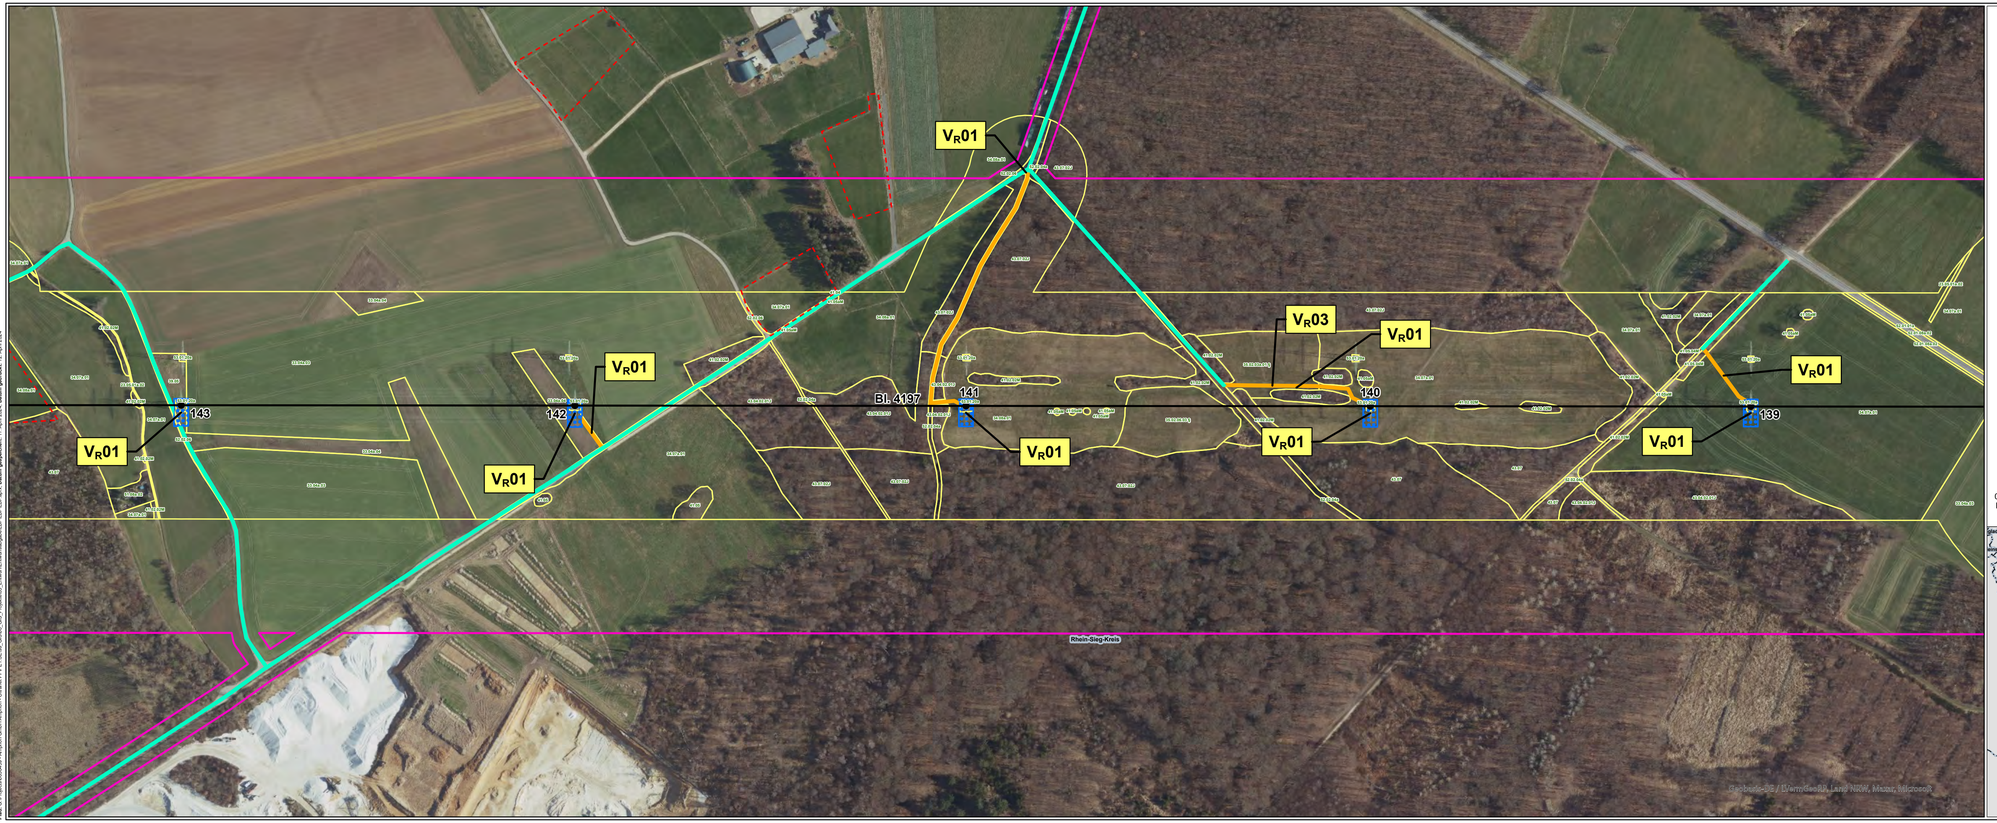

Legende

Technische Planung

Mast
- Bestand
- Masterhöhung bzw. -umbau
- Mast (nachrichtliche Darstellung)
- Auflastprovisorium

Leitung - Maßnahme
- Umstellung von Drehstrom auf Gleichstrom in vorh. Achse
- Neubau
- Provisorium

Arbeitsfläche
- Arbeitsfläche

Zuwegung
- temporäre Zuwegung
- vorhandener befestigter Weg

Sonstiges
- Portale (nachrichtliche Darstellung)

Untersuchungsraum
- Umring von 200 m beidseits des geplanten Trassenverlaufs, ergänzt um einen Puffer von 10 m um bauzeitliche Flächen

Biotope
- Biotopgrenzen (für Biotoptypen siehe Legende Karte 1)
- Gesetzlich geschützte Biotope gemäß LANUV/LANIS

Sonstiges
- Kompensationsmaßnahmen und Ökokontenflächen Dritter

Administrative Grenzen
- Landesgrenze
- Stadtgrenze, Kreisgrenze
- Gemeindegrenze

Ausgleichsmaßnahmen
- VR01 - Rekultivierung
- VR02 - Rekultivierung in Bereichen zeitlich befristeter Waldumwandlung
- VR03 - Wiederherstellung geschützter Biotope

N

0 100 200 m

Quellen:
© GeoBasis-DE / BKG 2018

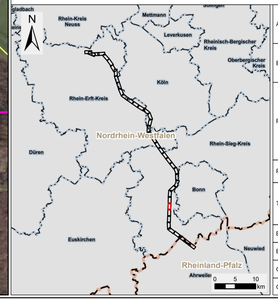

Auftraggeber:	**Amprion GmbH** Robert-Schuman-Straße 7 44263 Dortmund
Erstellt durch:	**ERM GmbH** Siemensstraße 9 63263 Neu-Isenburg Tel: +49 (0) 6102/ 206-0 Fax: +49 (0) 6102/ 771 904-0
Projekt:	**Höchstspannungsleitung Osterath – Philippsburg Gleichstrom Rommerskirchen - Landesgrenze NRW / RLP**
Phase:	**Planfeststellungsverfahren**
Thema:	**Register 18 Rekultivierungsmaßnahmen**
Blattgröße: **A4 lang**	Maßstab: **1:2.500**
Bearbeitet: **FM**	Status: **Bericht**
Gezeichnet: **LDI**	Stand: **April 2024**
Geprüft: **RL**	Karten-Nr.: **2 - Blatt 33 von 41**

Pfad: G:\Projekte\0005409 - Amprion GmbH-Amprion - Ultranet PFV E1 BEW_GSKS_OSR_Projekt\02_Einreichunterlagen\BVF-LBP-LBP.aprx, **Datum gespeichert:** 11. April 2024, **Datum gedruckt:** 12. April 2024