



- ### Legende
- #### Technische Planung
- Mast**
- Bestand
 - Masterhöhung bzw. -umbau
 - Mast (nachrichtliche Darstellung)
 - Auflastprovisorium
- Leitung - Maßnahme**
- Umstellung von Drehstrom auf Gleichstrom in vorh. Achse
 - Neubau
 - Provisorium
- Sonstiges**
- Portale (nachrichtliche Darstellung)
 - Bestehende Freileitungen ≥ 110 kV
 - Trassenkorridor
- #### Schutzgebiete
- Naturpark
 - Vogelschutzgebiet
 - Naturschutzgebiet
 - FFH-Gebiet
 - Landschaftsschutzgebiet
- #### Wasserschutzgebiete
- Schutzzone I
 - Schutzzone II
 - Schutzzone III

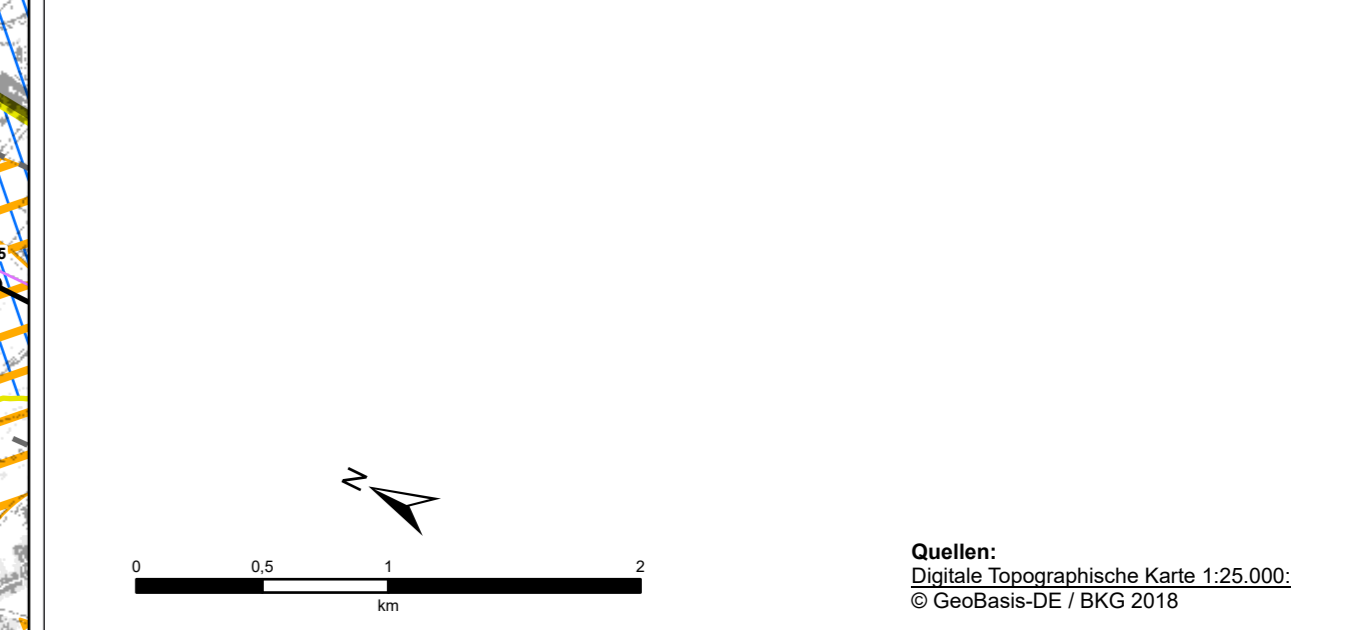

Quellen:
Digitale Topographische Karte 1:25.000:
© GeoBasis-DE / BKG 2018

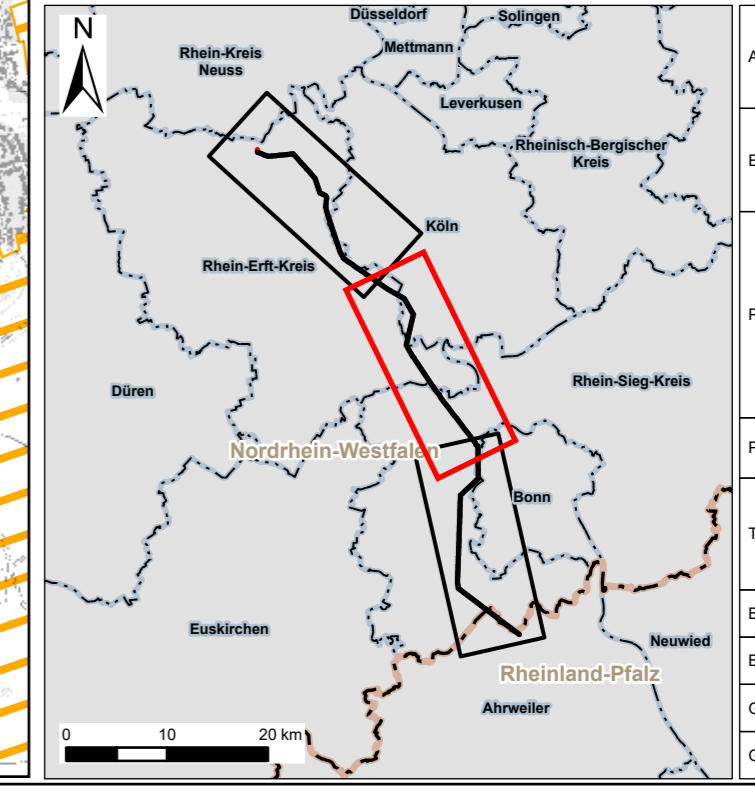

Amprion GmbH Auftraggeber: Robert-Schuman-Straße 7 44263 Dortmund		
ERM GmbH Erstellt durch: Siemensstraße 9 63263 Neu-Isenburg		
Tel.: +49 (0) 6102/ 206-0 Fax: +49 (0) 6102/ 771 904-0		
Projekt: Höchstspannungseitung Osterath – Philippsburg Gleichstrom Rommerskirchen – Landesgrenze NRW / RLP		
Phase: Planfeststellungsverfahren		
Thema: Alternativenprüfung großräumige Trassenalternativen (Anhang 1 zum Erläuterungsbericht) Umwelt		
Blattgröße:	A4 lang	Maßstab: 1:30.000
Bearbeitet:	FM	Status: Bericht
Gezeichnet:	LDI	Stand: April 2024
Geprüft:	RL	Kartenummer: 2, Blatt 2 von 3

Projekt: G:\Projekte\06\0649 - Amprion GmbH\Amprion - Ultrahoch PV E. SE/SG, GBDG, CIG, Projekt\002_Erweiterungsfassung\ELB\ELB.mxd, Datum genehmigt: 02. April 2024.