

Legende

Technische Planung

Mast

- Bestand
- Masterhöhung bzw. -umbau
- Mast (nachrichtliche Darstellung)
- Auflastprovisorium

Leitung - Maßnahme

- Umstellung von Drehstrom auf Gleichstrom in vorh. Achse
- Neubau
- Provisorium

Sonstiges


- ┆ Portale (nachrichtliche Darstellung)
- Bestehende Freileitungen ≥ 110 kV
- Trassenkorridor

Schutzgebiete


- Naturpark
- Vogelschutzgebiet
- Naturschutzgebiet
- FFH-Gebiet
- Landschaftsschutzgebiet

Wasserschutzgebiete

- Schutzzone I
- Schutzzone II
- Schutzzone III

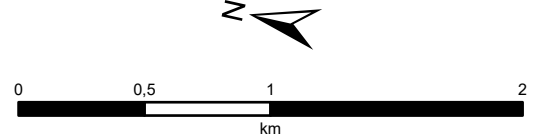

Quellen:
Digitale Topographische Karte 1:25.000;
© GeoBasis-DE / BKG 2018

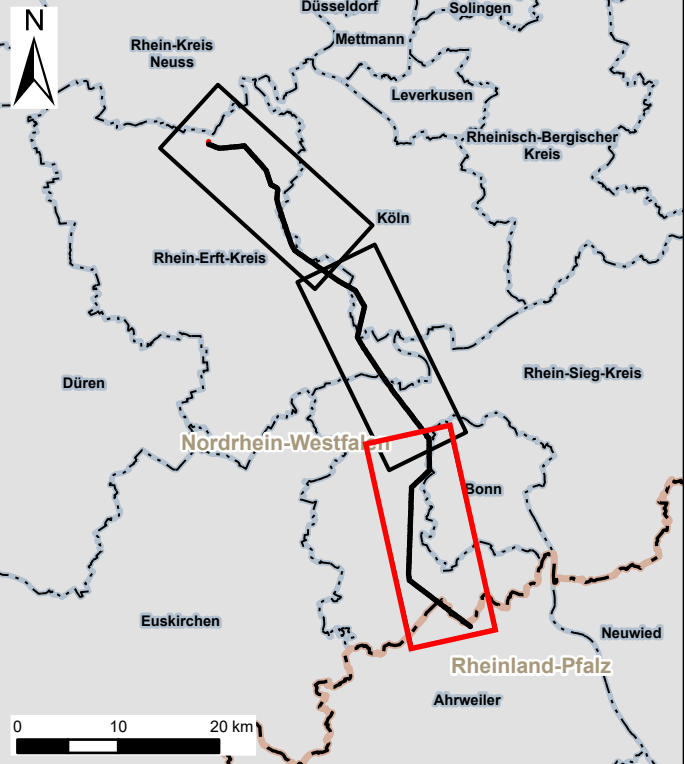

Amprion GmbH		
Auftraggeber: Robert-Schuman-Straße 7 44263 Dortmund		
ERM GmbH		
Erstellt durch: Siemensstraße 9 63263 Neu-Isenburg		Tel: +49 (0) 6102/ 206-0 Fax: +49 (0) 6102/ 771 904-0
<p align="center">Höchstspannungseitung Oserath – Philippburg Gleichstrom</p> <p align="center">Rommerskirchen – Landesgrenze NRW / RLP</p>		
Projekt: Planfeststellungsverfahren		
Phase: Alternativenprüfung großräumige Trassenalternativen (Anhang 1 zum Erläuterungsbericht) Umwelt		
Blattgröße: A4 lang	Maßstab: 1:30.000	
Bearbeitet: FM	Status: Bericht	
Gezeichnet: LDI	Stand: April 2024	
Geprüft: RL	Kartenummer: 2, Blatt 3 von 3	