

Planfeststellungsvermerk der Planfeststellungsbehörde
 Nach § 24 NABEG i.V.m. § 18 NABEG, § 43b EnWG, § 74 VwVfG planfestgestellt durch Beschluss
 vom 20



**Höchstspannungsleitung
 Osterath - Philippsburg; Gleichstrom**
 Änderung 110-/380-kV-Höchstspannungsfreileitung
**Rommerskirchen - Sechtem
 BI. 4215**
 Änderung 110-/380-kV-Höchstspannungsfreileitung
**Weißenthurm - Sechtem
 BI. 4197**


Übersichtsplan
 1 : 25000

Zur Plananfertigung verwendete TK 25: 4906, 5006

Ausgabe:	25.04.2024	-/-
Erstellt:	10.02.2015	SPIE/Ju
Inhalt:	Planung	



- Legende**
- Staatsgrenze
 - Landesgrenze
 - Reg.-Bez. Grenze
 - Kreisgrenze
 - Gemeindegrenze
 - Umspannanlage (Bestand)
 - Tragmast (vorhanden) mit Leitungsachse
 - Abspannmast (vorhanden) mit Leitungsachse
 - Hochspannungskabel
 - Umstellung von Drehstrom auf Gleichstrom in vorh. Achse
 - Änderung Tragmast (vorhanden) mit Leitungsachse
 - Änderung Abspannmast (vorhanden) mit Leitungsachse
 - Tragmast (geplant) Freileitungsprovisorium
 - Abspannmast (geplant) Freileitungsprovisorium
 - Waldfläche

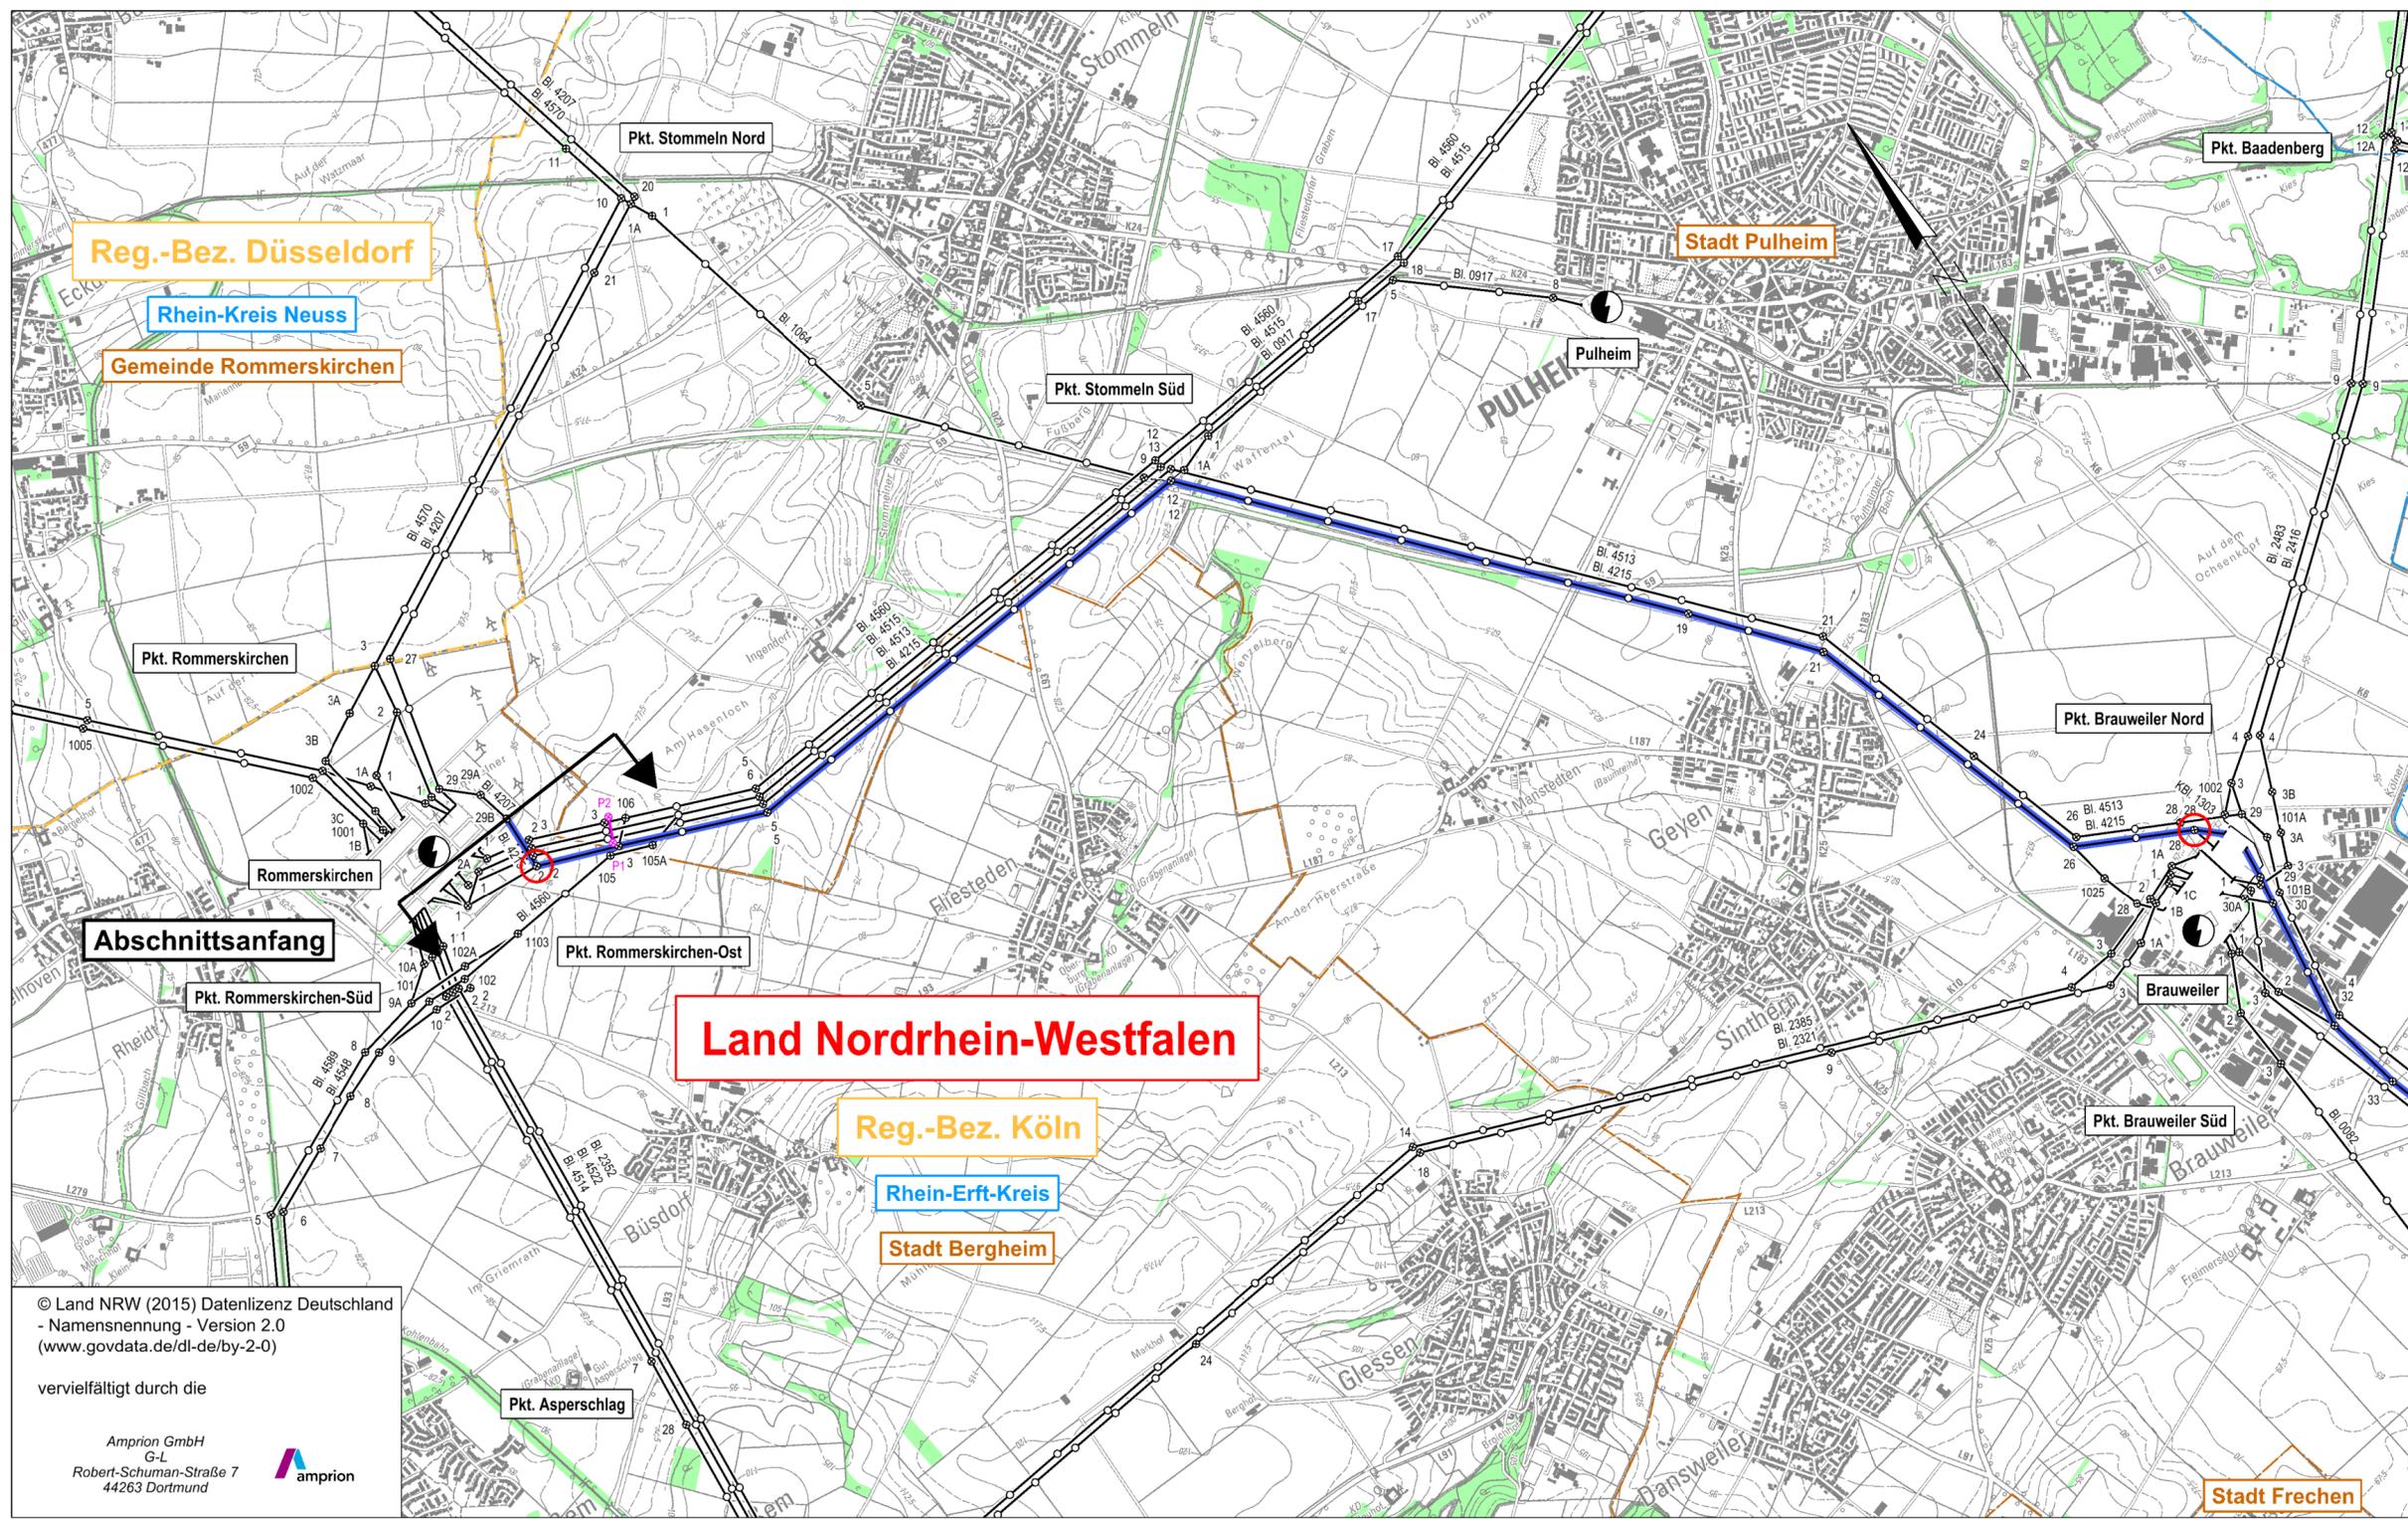

© Land NRW (2015) Datenlizenz Deutschland
 - Namensnennung - Version 2.0
 (www.govdata.de/dl-de/by-2-0)

vervielfältigt durch die
 Amprion GmbH
 G-L
 Robert-Schuman-Straße 7
 44263 Dortmund