

Planfeststellungsvermerk der Planfeststellungsbehörde  
 Nach § 24 NABEG i.V.m. § 18 NABEG, § 43b EnWG, § 74 VwVfG planfestgestellt durch Beschluss  
 vom ..... 20 .....



**Höchstspannungsleitung  
 Osterath - Philippsburg; Gleichstrom**  
 Änderung 110-/380-kV-Höchstspannungsfreileitung  
**Rommerskirchen - Sechem  
 Bl. 4215**  
 Änderung 110-/380-kV-Höchstspannungsfreileitung  
**Weißenthurm - Sechem  
 Bl. 4197**

Übersichtsplan  
 1 : 25000


Zur Plananfertigung verwendete TK 25: 5307, 5308, 5408

Ausgabe:	25.04.2024	-/-
Erstellt:	10.02.2015	SPIE/Ju
Inhalt:	Planung	



**Legende**

- Staatsgrenze
- Landesgrenze
- Reg.-Bez. Grenze
- Kreisgrenze
- Gemeindegrenze
- Umspannanlage (Bestand)
- Tragmast (vorhanden) mit Leitungsachse
- Abspannmast (vorhanden) mit Leitungsachse
- Hochspannungskabel
- Umstellung von Drehstrom auf Gleichstrom in vorh. Achse
- Änderung Tragmast (vorhanden) mit Leitungsachse
- Änderung Abspannmast (vorhanden) mit Leitungsachse
- Tragmast (geplant) Freileitungsprovisorium
- Abspannmast (geplant) Freileitungsprovisorium
- Waldfläche

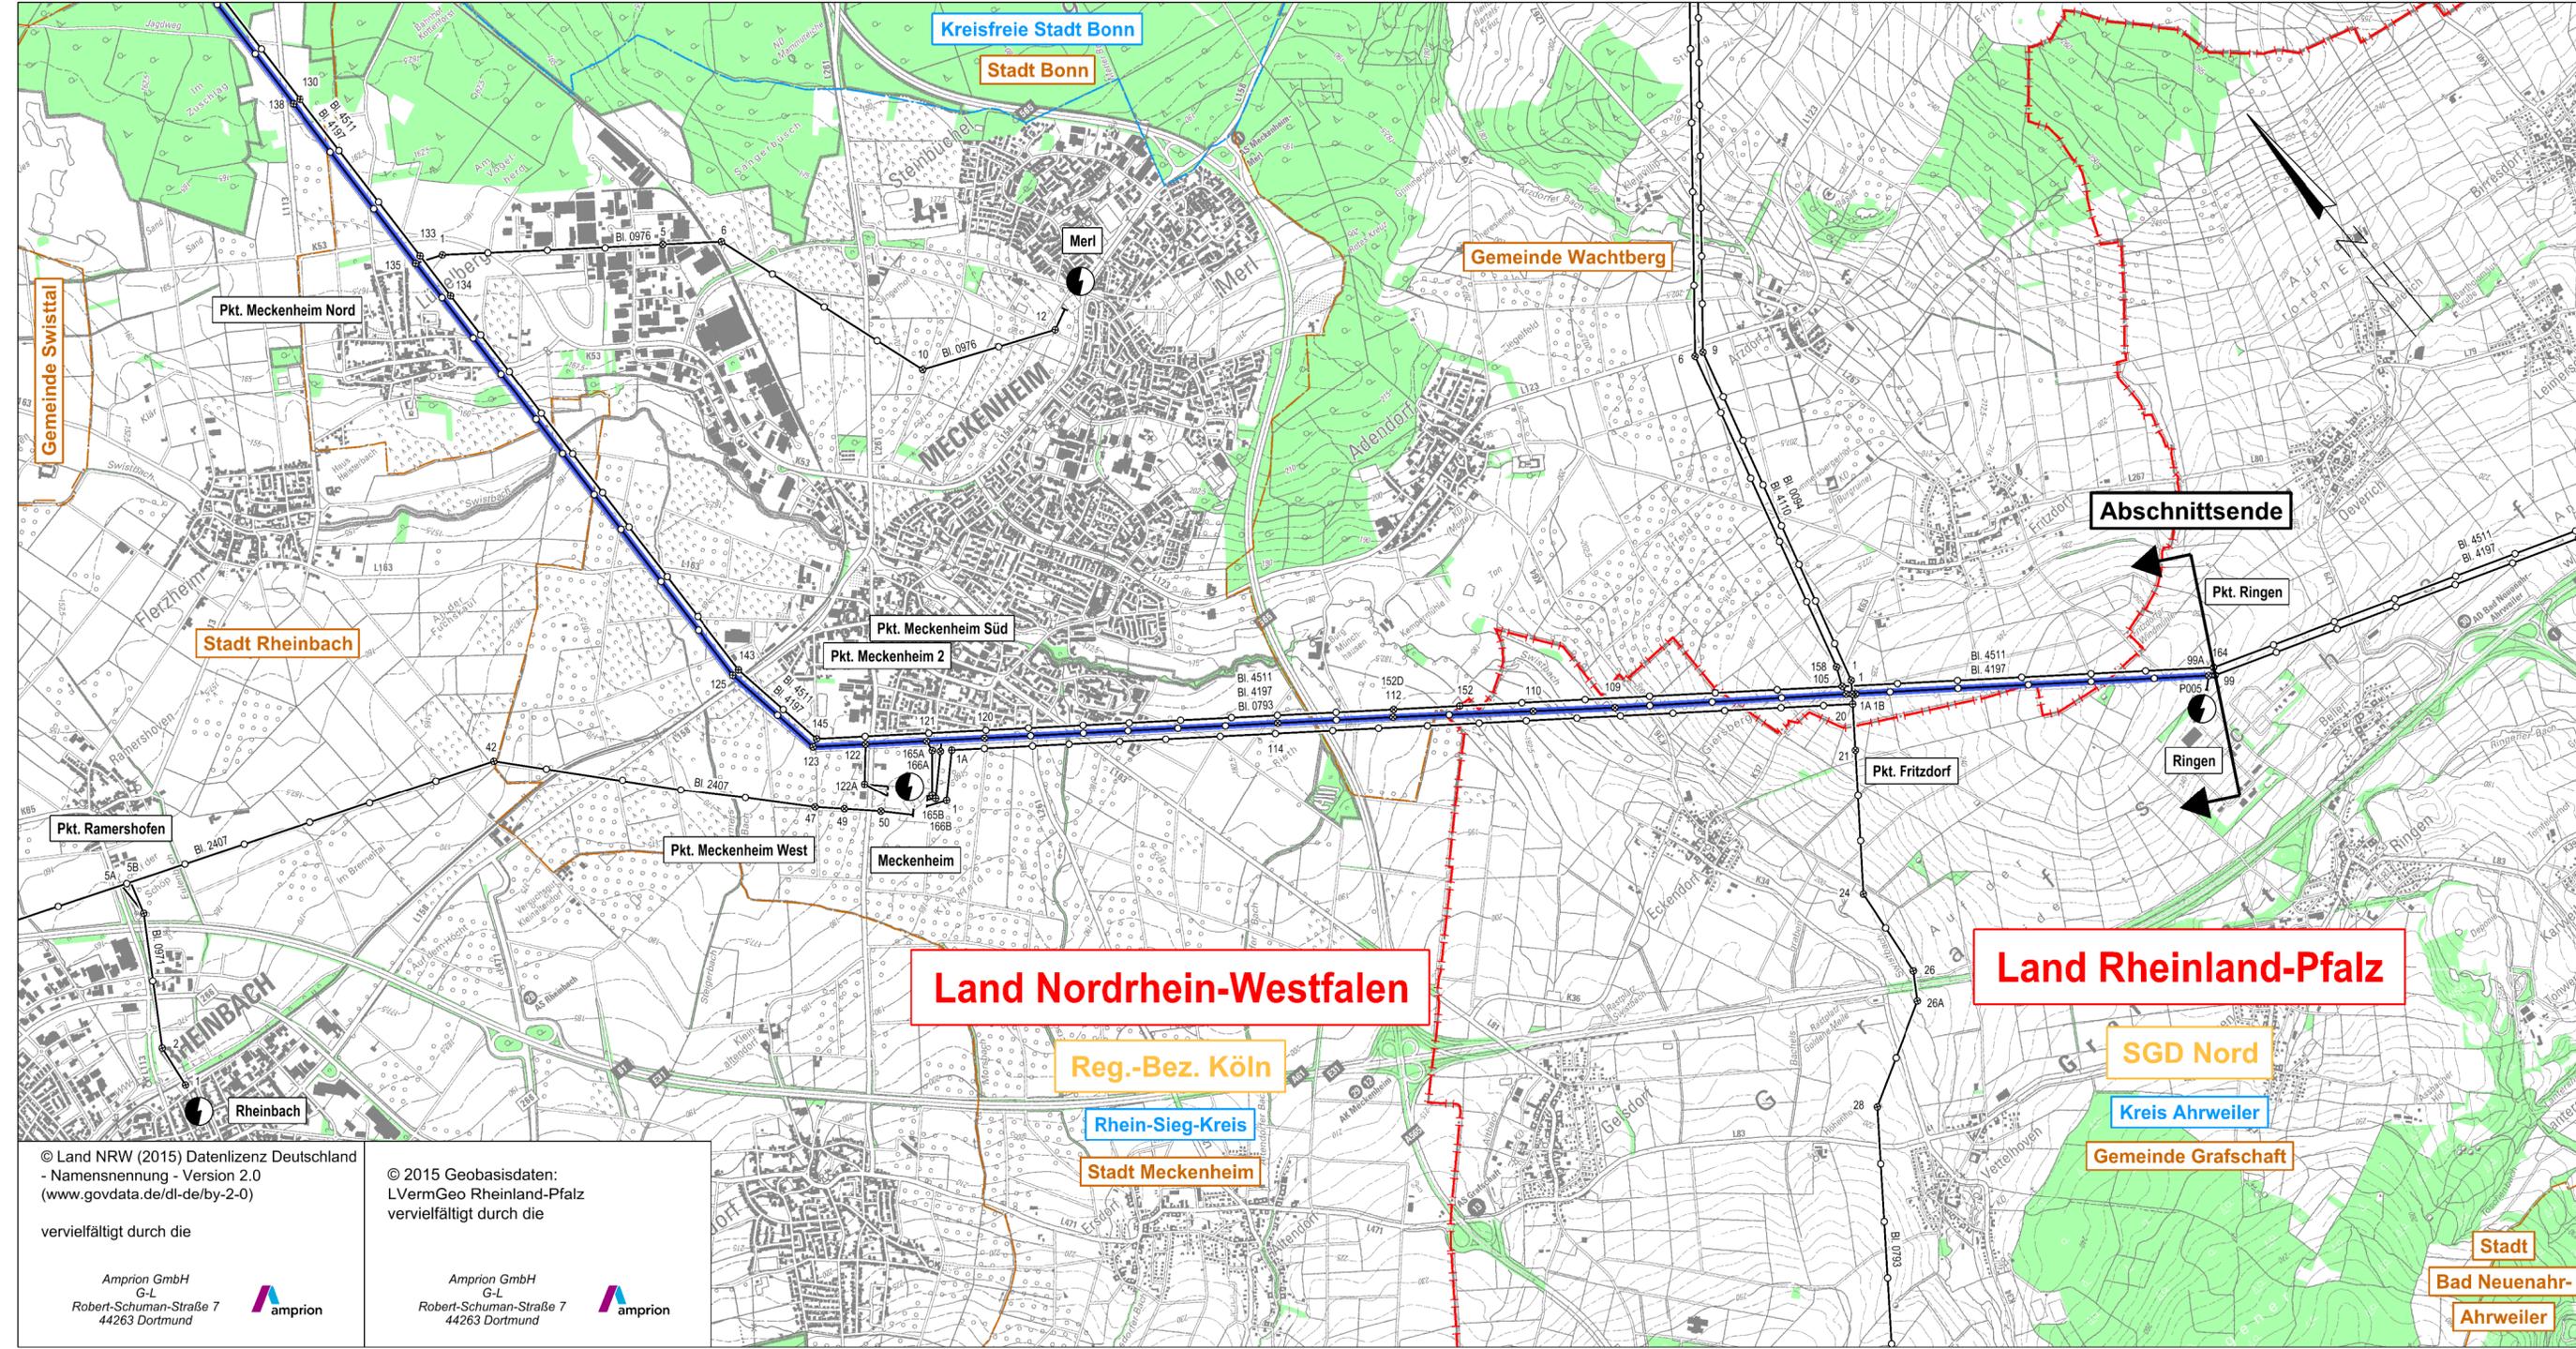

© Land NRW (2015) Datenlizenz Deutschland  
 - Namensnennung - Version 2.0  
 (www.govdata.de/dl-de/by-2-0)

© 2015 Geobasisdaten:  
 LVermGeo Rheinland-Pfalz  
 vervielfältigt durch die

Amprion GmbH  
 G-L  
 Robert-Schuman-Straße 7  
 44263 Dortmund

Amprion GmbH  
 G-L  
 Robert-Schuman-Straße 7  
 44263 Dortmund