

Planfeststellungsvermerk der Planfeststellungsbehörde
 Nach § 24 NABEG i.V.m. § 18 NABEG, § 43b EnWG, § 74 VwVfG planfestgestellt durch Beschluss

Planfeststellungsbehörde vom 20.....



Höchstspannungsleitung Osterath – Philippsburg; Gleichstrom

**110-/380-kV-Höchstspannungsfreileitung
 Rommerskirchen - Sechtem
 Bl. 4215**

Abschnitt: Pkt. Brühl Ost - Sechtem

**Lageplan
 1:2000**


von Mast Nr. 93 bis Mast Nr. 98

Gemarkung : BERZDORF	KELDENICH
Gemeinde : Wesseling	Wesseling
Kreis : Rhein-Erft-Kreis	Rhein-Erft-Kreis
Reg. Bez. : Köln	Köln
Land : Nordrhein-Westfalen	Nordrhein-Westfalen
Katasteramt : Rhein-Erft-Kreis	Rhein-Erft-Kreis
Grundbuchamt : Brühl	Brühl

Ausgabe:	25.04.2024	14:03:40
Erstellt:	02.11.2016	11:26:45
Inhalt:	Planung	



- Legende**
- Staatsgrenze
 - Landesgrenze
 - Reg.-Bez. Grenze
 - Kreisgrenze
 - Gemeindegrenze
 - Gemarkungsgrenze
 - Flurgrenze
 - Tragmast (vorhanden) mit Leitungssäule
 - Abspannmast (vorhanden) mit Leitungssäule
 - Umstellung von Drehstrom auf Gleichstrom in vorh. Achse
 - Änderung Tragmast (vorhanden) mit Leitungssäule
 - Änderung Abspannmast (vorhanden) mit Leitungssäule
 - Lfd. Nr. der von der Planung betroffenen Flurstücke (siehe Registerblatt Sp. 2)
 - Lfd. Nr. der von der Zuwegung betroffenen Flurstücke (siehe Registerblatt Sp. 2)
 - Lfd. Nr. der von temporären Arbeits-/Gerüstbauflächen betroffenen Flurstücke (siehe Registerblatt Sp. 2)
 - Objekt- und Kreuzungsverzeichnis
 - Schutzstreifenrand
 - Schutzstreifenfläche der geplanten Freileitung für die im Plan dargestellte Gemarkung
 - temporäre Arbeits-/Gerüstbauflächen innerhalb des Schutzstreifens (nachrichtliche Darstellung)
 - temporäre Arbeits-/Gerüstbauflächen außerhalb des Schutzstreifens auf Flurstücken mit Leitungsrecht
 - temporäre Arbeits-/Gerüstbauflächen außerhalb des Schutzstreifens auf Flurstücken ohne Leitungsrecht
 - Zuwegung
 - Zuwegung auf Basis Leitungsrecht
 - Planung nachrichtlich übernommen

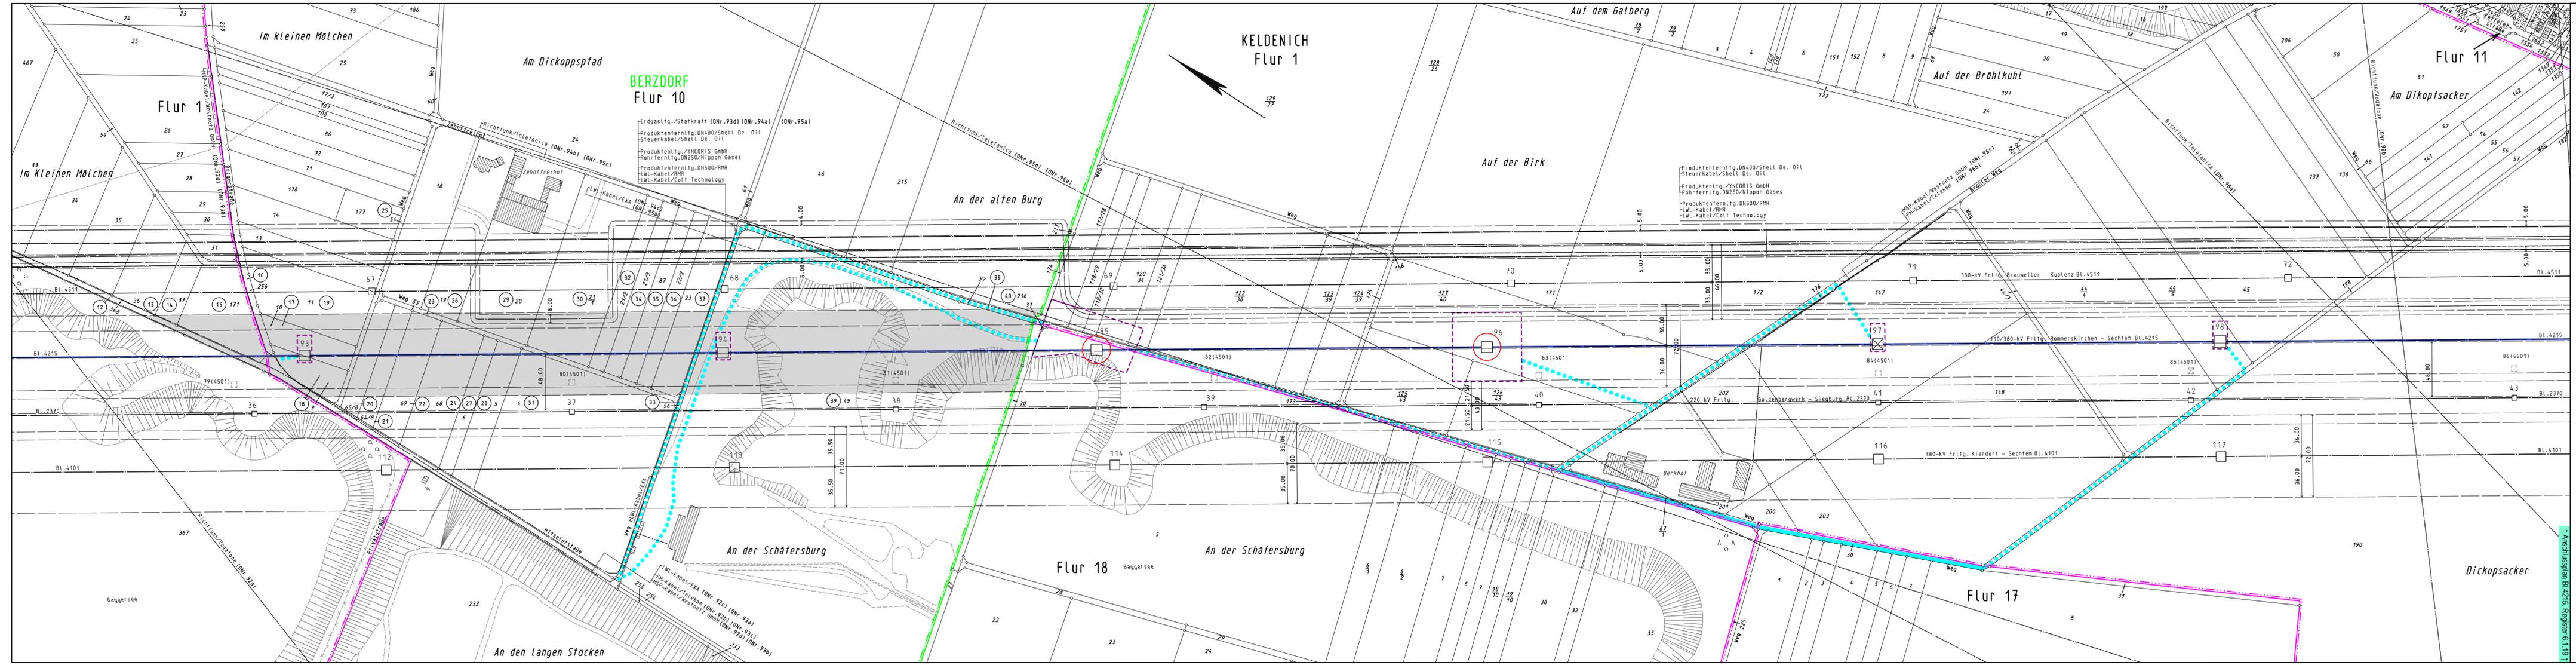

1 Anschlussplan Bl.4215 Register 6.1.18