

Planfeststellungsvermerk der Planfeststellungsbehörde
 Nach § 24 NABEG i.V.m. § 18 NABEG, § 43b EnWG, § 74 VwVfG planfestgestellt durch Beschluss

Planfeststellungsbehörde vom 20.....



Höchstspannungsleitung Osterath – Philippsburg; Gleichstrom

110-/380-kV-Höchstspannungsfreileitung Rommerskirchen - Sechtem BI. 4215

Abschnitt: Pkt. Brauweiler Süd - Pkt. Frechen


- Ergänzung der Zuwegung zu den Masten -

Lageplan 1:2000

von Mast Nr. 35 bis Mast Nr. 36

Gemarkung : BRAUWEILER	LÖVENICH
Gemeinde : Pulheim	Köln
Kreis : Rhein-Erft-Kreis	Köln
Reg. Bez. : Köln	Köln
Land : Nordrhein-Westfalen	Nordrhein-Westfalen
Katasteramt : Rhein-Erft-Kreis	Stadt Köln
Grundbuchamt : Bergheim	Köln

Ausgabe:	25.04.2024	13:34:53
Erstellt:	09.06.2017	11:09:57
Inhalt:	Planung	

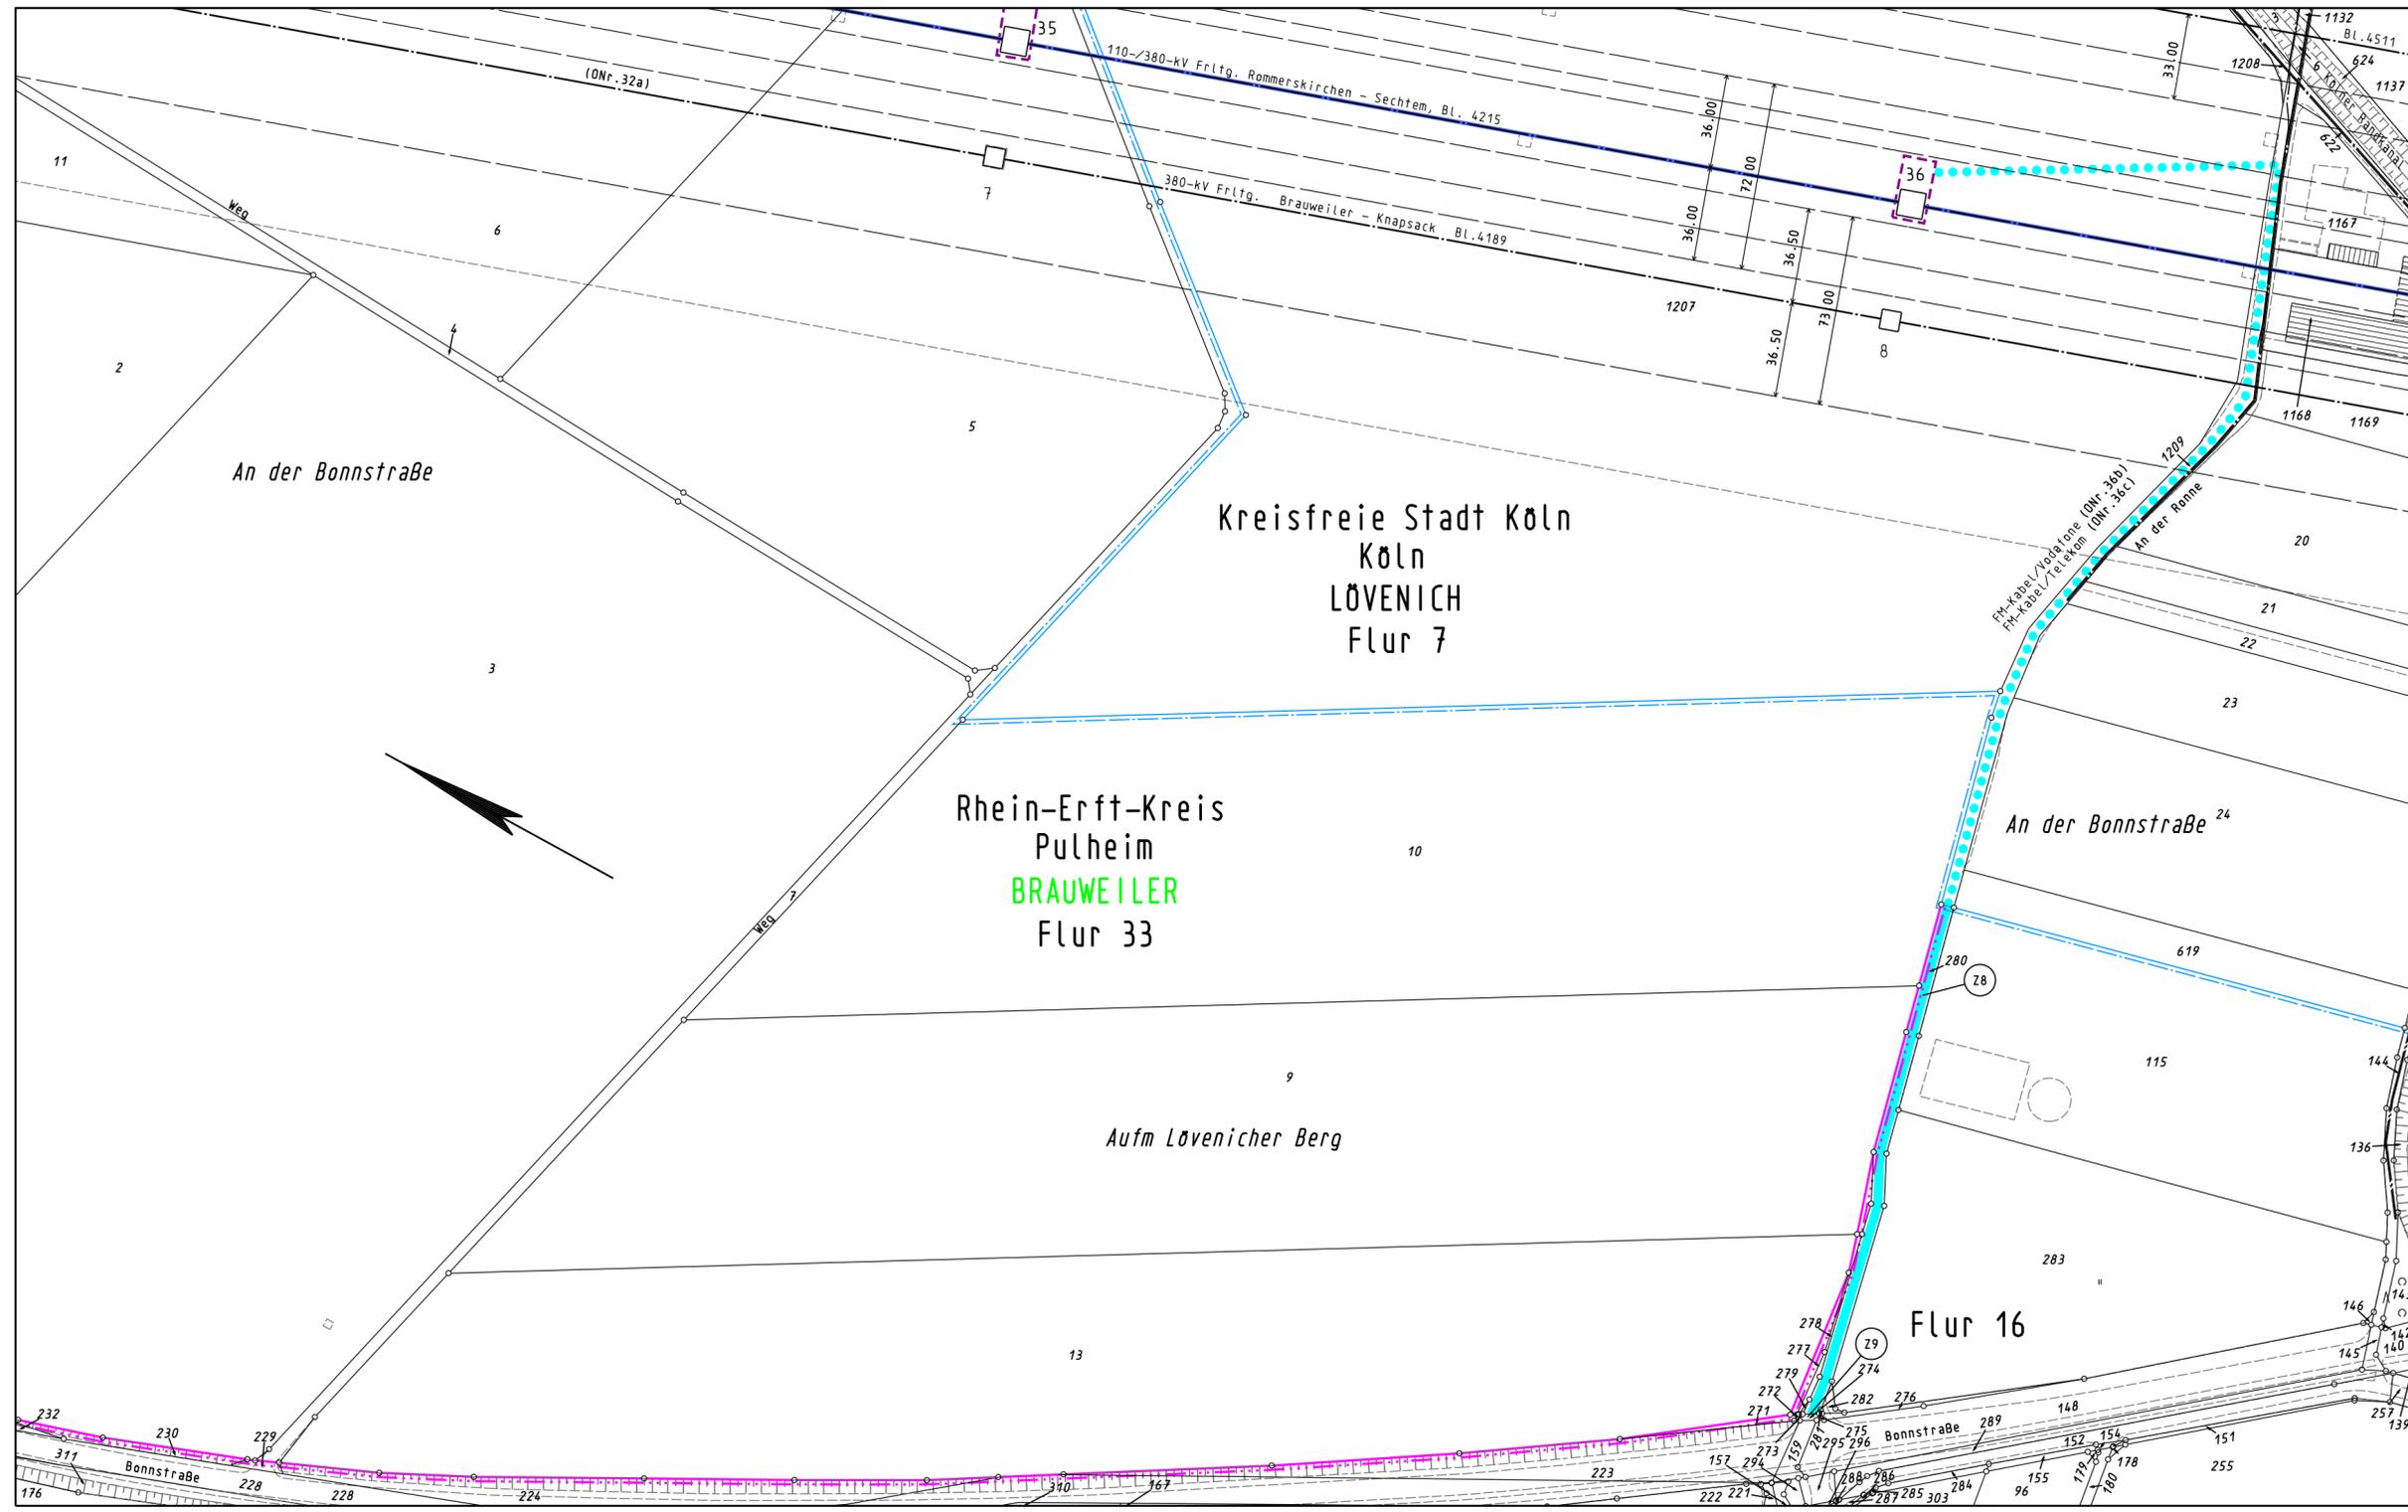

- #### Legende
- Staatsgrenze
 - Landesgrenze
 - Reg.-Bez. Grenze
 - Kreisgrenze
 - Gemeindegrenze
 - Gemarkungsgrenze
 - Flurgrenze
 - Tragmast (vorhanden) mit Leitungssache
 - Abspannmast (vorhanden) mit Leitungssache
 - Umstellung von Drehstrom auf Gleichstrom in vorh. Achse
 - Änderung Tragmast (vorhanden) mit Leitungssache
 - Änderung Abspannmast (vorhanden) mit Leitungssache
 - Lfd. Nr. der von der Planung betroffenen Flurstücke (siehe Registerblatt Sp. 2)
 - Lfd. Nr. der von der Zuwegung betroffenen Flurstücke (siehe Registerblatt Sp. 2)
 - Lfd. Nr. der von temporären Arbeits-/Gerüstbauflächen betroffenen Flurstücke (siehe Registerblatt Sp. 2)
 - Objektnummer lt. Kreuzungsverzeichnis
 - Schutzstreifenrand
 - Schutzstreifenfläche der geplanten Freileitung für die im Plan dargestellte Gemarkung
 - temporäre Arbeits-/Gerüstbauflächen innerhalb des Schutzstreifens (nachrichtliche Darstellung)
 - temporäre Arbeits-/Gerüstbauflächen außerhalb des Schutzstreifens auf Flurstücken mit Leitungsrecht
 - temporäre Arbeits-/Gerüstbauflächen außerhalb des Schutzstreifens auf Flurstücken ohne Leitungsrecht
 - Zuwegung
 - Zuwegung auf Basis Leitungsrecht
 - Planung nachrichtlich übernommen