

Planfeststellungsmerk der Planfeststellungsbehörde
Nach § 24 NABEG i.V.m. § 18 NABEG, § 43b EnWG, § 74 VwVfG planfestgestellt durch Beschluss

Planfeststellungsbehörde
vom 20.....

Höchstspannungsleitung Osterath – Philippsburg; Gleichstrom

110-/380-kV-Höchstspannungsfreileitung
Rommerskirchen - Sechem
Bl. 4215


Abschnitt: Pkt. Brauweiler Süd - Pkt. Frechen

Lageplan
1:2000

von Mast Nr. 37 bis Mast Nr. 42

Gemarkung	: LOVENICH	BUSCHBELL	FRECHEN
Gemeinde	: Köln	Frechen	Frechen
Kreis	: Köln	Rhein-Erft-Kreis	Rhein-Erft-Kreis
Reg. Bez.	: Köln	Köln	Köln
Land	: Nordrhein-Westfalen	Nordrhein-Westfalen	Nordrhein-Westfalen
Katasteramt	: Stadt Köln	Rhein-Erft-Kreis	Rhein-Erft-Kreis
Grundbuchamt	: Köln	Kerpen	Kerpen

Ausgabe:	25.04.2024	13:35:55
Erstellt:	02.11.2016	09:37:17
Inhalt:	Planung	

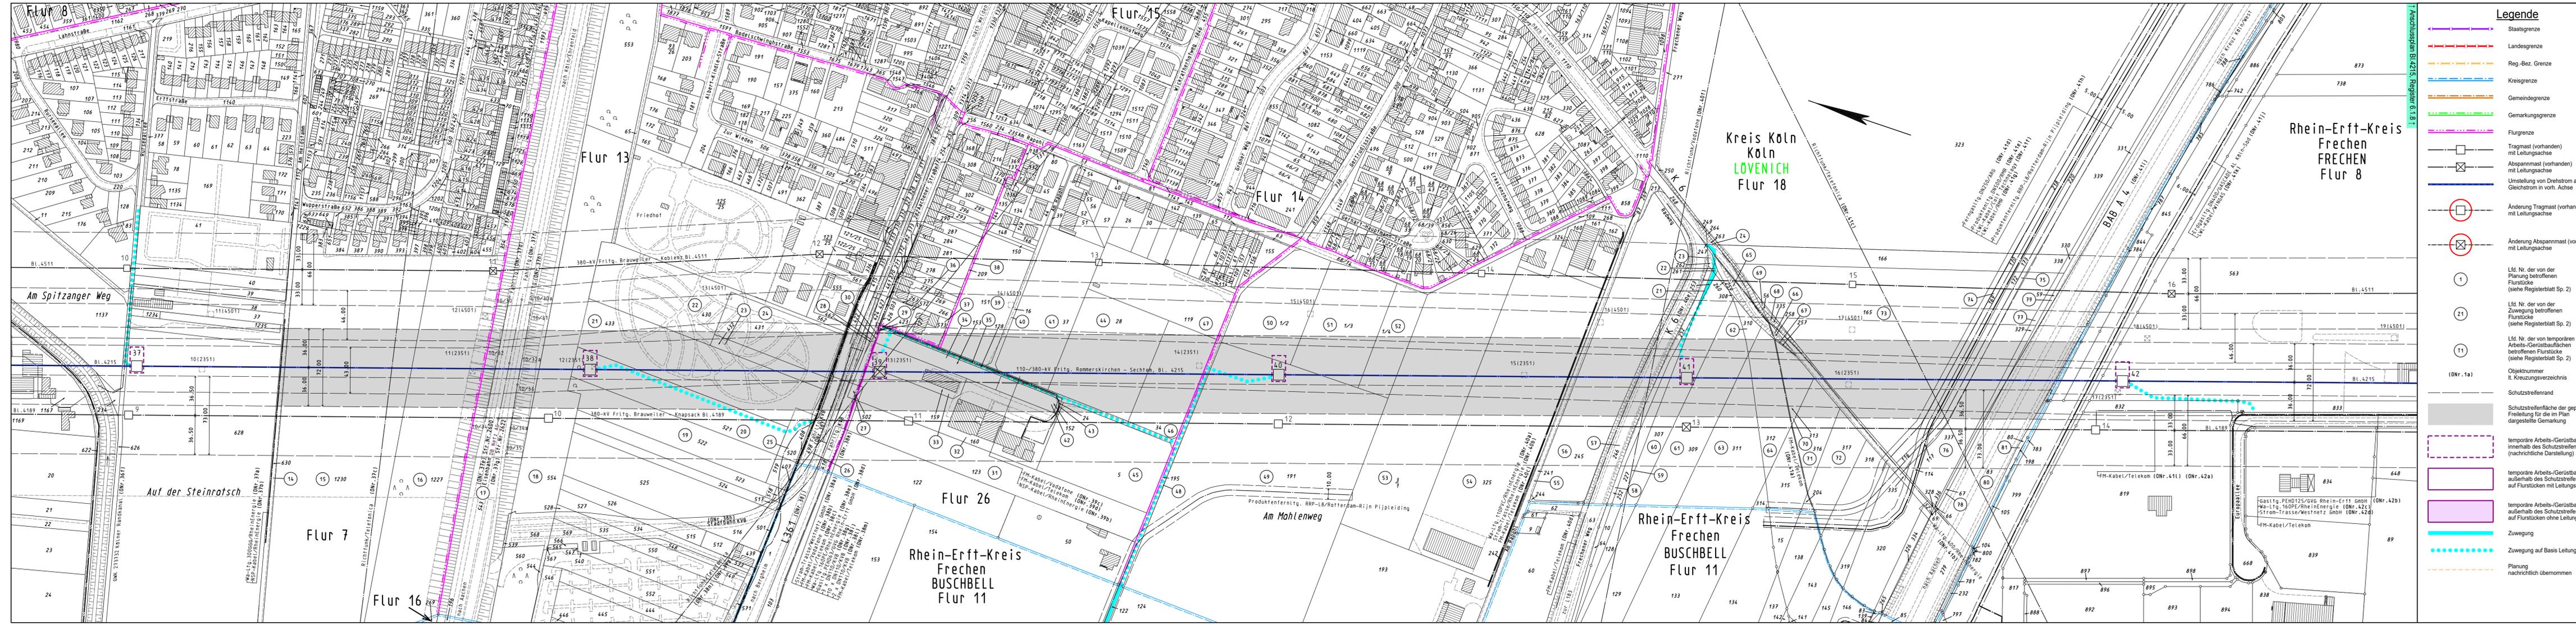

- Legende**
- Staatsgrenze
 - Landesgrenze
 - Reg.-Bez. Grenze
 - Kreisgrenze
 - Gemeindegrenze
 - Gemarkungsgrenze
 - Flurgrenze
 - Tragmast (vorhanden) mit Leitungsachse
 - Abspannmast (vorhanden) mit Leitungsachse
 - Umstellung von Drehstrom auf Gleichstrom in vorh. Achse
 - Änderung Tragmast (vorhanden) mit Leitungsachse
 - Änderung Abspannmast (vorhanden) mit Leitungsachse
 - Lfd. Nr. der von der Planung betroffenen Flurstücke (siehe Registerblatt Sp. 2)
 - Lfd. Nr. der von der Zuwegung betroffenen Flurstücke (siehe Registerblatt Sp. 2)
 - Lfd. Nr. der von temporären Arbeits-/Gerüstbauflächen betroffenen Flurstücke (siehe Registerblatt Sp. 2)
 - Objektnummer lt. Kreuzungsverzeichnis
 - Schutzstreifenrand
 - Schutzstreifenfläche der geplanten Freileitung für die im Plan dargestellte Gemarkung
 - temporäre Arbeits-/Gerüstbauflächen innerhalb des Schutzstreifens (nachrichtliche Darstellung)
 - temporäre Arbeits-/Gerüstbauflächen außerhalb des Schutzstreifens auf Flurstücken mit Leitungsrecht
 - temporäre Arbeits-/Gerüstbauflächen außerhalb des Schutzstreifens auf Flurstücken ohne Leitungsrecht
 - Zuwegung
 - Zuwegung auf Basis Leitungsrecht
 - Planung nachrichtlich übernommen

Kreis Köln
Köln
LOVENICH
Flur 18

Rhein-Erft-Kreis
Frechen
FRECHEN
Flur 8

Rhein-Erft-Kreis
Frechen
BUSCHBELL
Flur 11

Rhein-Erft-Kreis
Frechen
BUSCHBELL
Flur 11

Flur 7

Flur 16

Flur 13

Flur 14

Flur 15

Flur 26

Auf der Steinratsch

Am Spitzanger Weg

Am Mahlenweg

BAB A 4

Rhein-Erft-Kreis
Frechen
BUSCHBELL
Flur 11