

Planfeststellungsvermerk der Planfeststellungsbehörde  
 Nach § 24 NABEG i.V.m. § 18 NABEG, § 43b EnWG, § 74 VwVfG planfestgestellt durch Beschluss

Planfeststellungsbehörde vom ..... 20.....



**Höchstspannungsleitung Osterath – Philippsburg; Gleichstrom**

**110-/380-kV-Höchstspannungsfreileitung  
 Rommerskirchen - Sechtem  
 Bl. 4215**

Abschnitt: Pkt. Brauweiler Süd - Pkt. Frechen  
 Abschnitt: Pkt. Frechen - Pkt. Kalscheuren

**Lageplan  
 1:2000**


von Mast Nr. 48 bis Mast Nr. 54

Gemarkung	: BACHEM	GLEUEL	LÖVENICH
Gemeinde	: Frechen	Hürth	Köln
Kreis	: Rhein-Erft-Kreis	Rhein-Erft-Kreis	Köln
Reg. Bez.	: Köln	Köln	Köln
Land	: Nordrhein-Westfalen	Nordrhein-Westfalen	Nordrhein-Westfalen
Katasteramt	: Rhein-Erft-Kreis	Rhein-Erft-Kreis	Stadt Köln
Grundbuchamt	: Kerpen	Bühl	Köln

Ausgabe:	25.04.2024	13:39:24
Erstellt:	02.11.2016	09:51:48
Inhalt:	Planung	



- Legende**
- Staatsgrenze
  - Landesgrenze
  - Reg.-Bez. Grenze
  - Kreisgrenze
  - Gemeindegrenze
  - Gemarkungsgrenze
  - Flurgrenze
  - Tragmast (vorhanden) mit Leitungsgasse
  - Abspannmast (vorhanden) mit Leitungsgasse
  - Umstellung von Drehstrom auf Gleichstrom in vorh. Achse
  - Änderung Tragmast (vorhanden) mit Leitungsgasse
  - Änderung Abspannmast (vorhanden) mit Leitungsgasse
  - Lfd. Nr. der von der Planung betroffenen Flurstücke (siehe Registerblatt Sp. 2)
  - Lfd. Nr. der von der Zuwegung betroffenen Flurstücke (siehe Registerblatt Sp. 2)
  - Lfd. Nr. der von temporären Arbeits-/Gerüstbauflächen betroffenen Flurstücke (siehe Registerblatt Sp. 2)
  - Objekt- u. Kreuzungsverzeichnis
  - Schutzstreifenrand
  - Schutzstreifenfläche der geplanten Freileitung für die im Plan dargestellte Gemarkung
  - temporäre Arbeits-/Gerüstbauflächen innerhalb des Schutzstreifens (nachrichtliche Darstellung)
  - temporäre Arbeits-/Gerüstbauflächen außerhalb des Schutzstreifens auf Flurstücken mit Leitungsrecht
  - temporäre Arbeits-/Gerüstbauflächen außerhalb des Schutzstreifens auf Flurstücken ohne Leitungsrecht
  - Zuwegung
  - Zuwegung auf Basis Leitungsrecht
  - Planung nachrichtlich übernommen

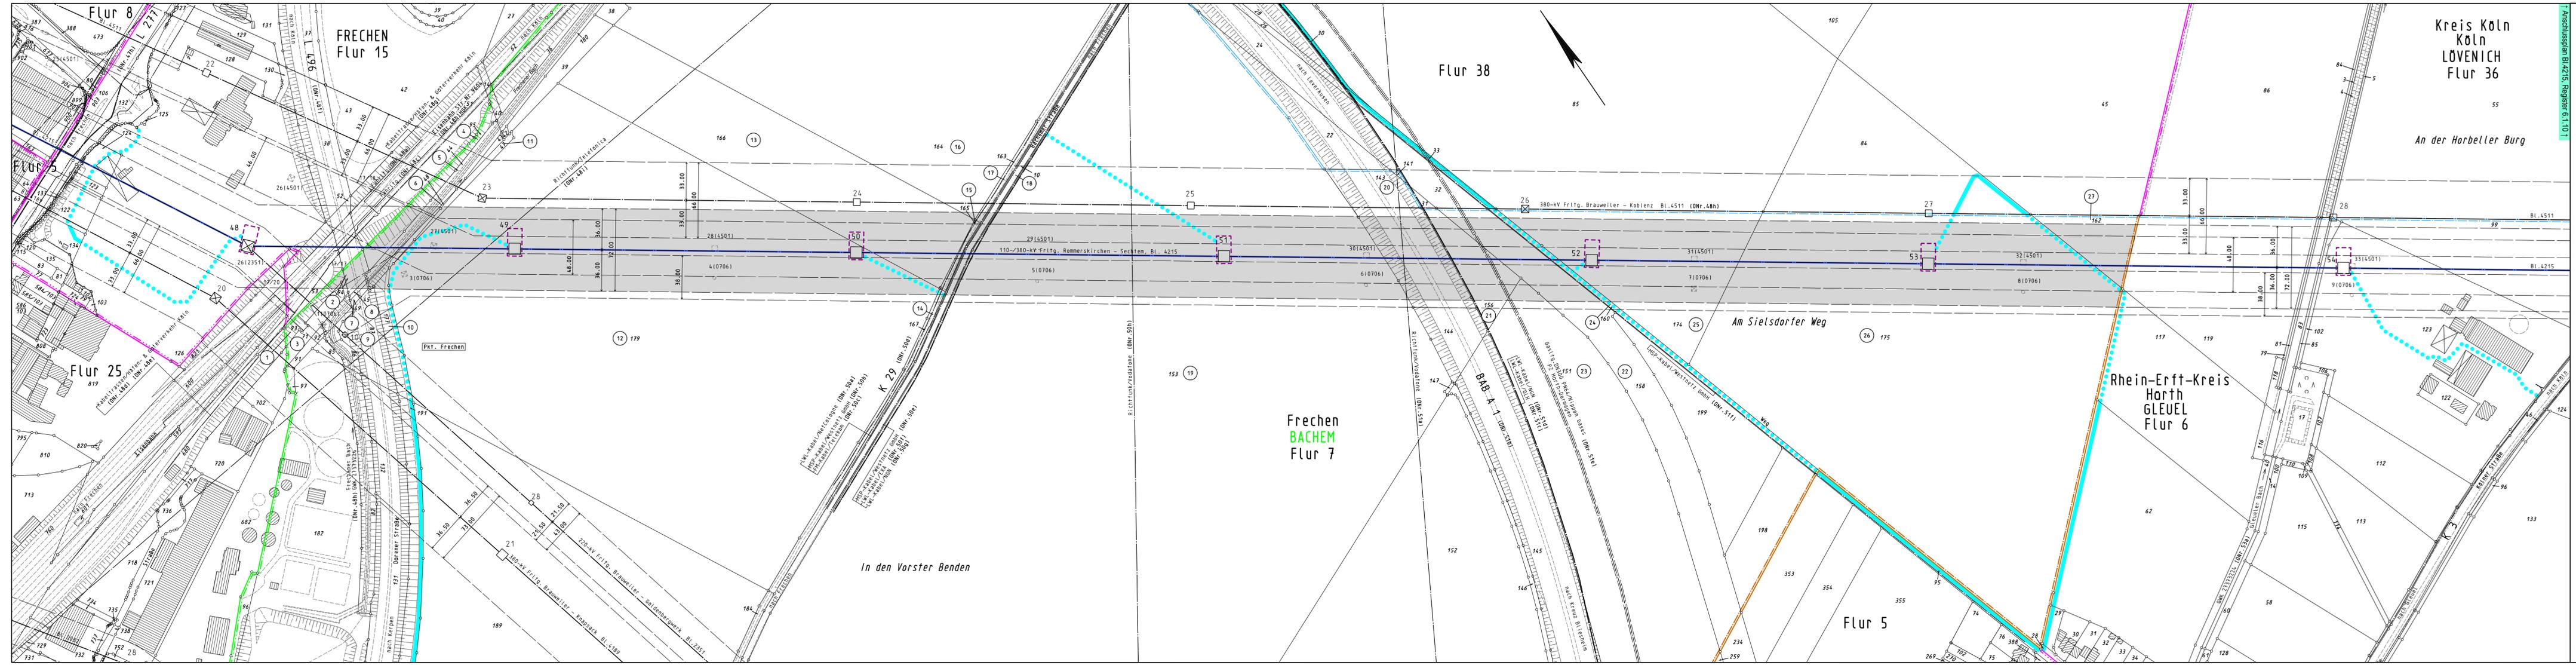

Flur 38

Kreis Köln  
 Köln  
 LÖVENICH  
 Flur 36

An der Horbeller Burg

Am Sielsdorfer Weg

Rhein-Erft-Kreis  
 Hürth  
 GLEUEL  
 Flur 6

Frechen  
 BACHEM  
 Flur 7

In den Vorster Benden

Flur 5