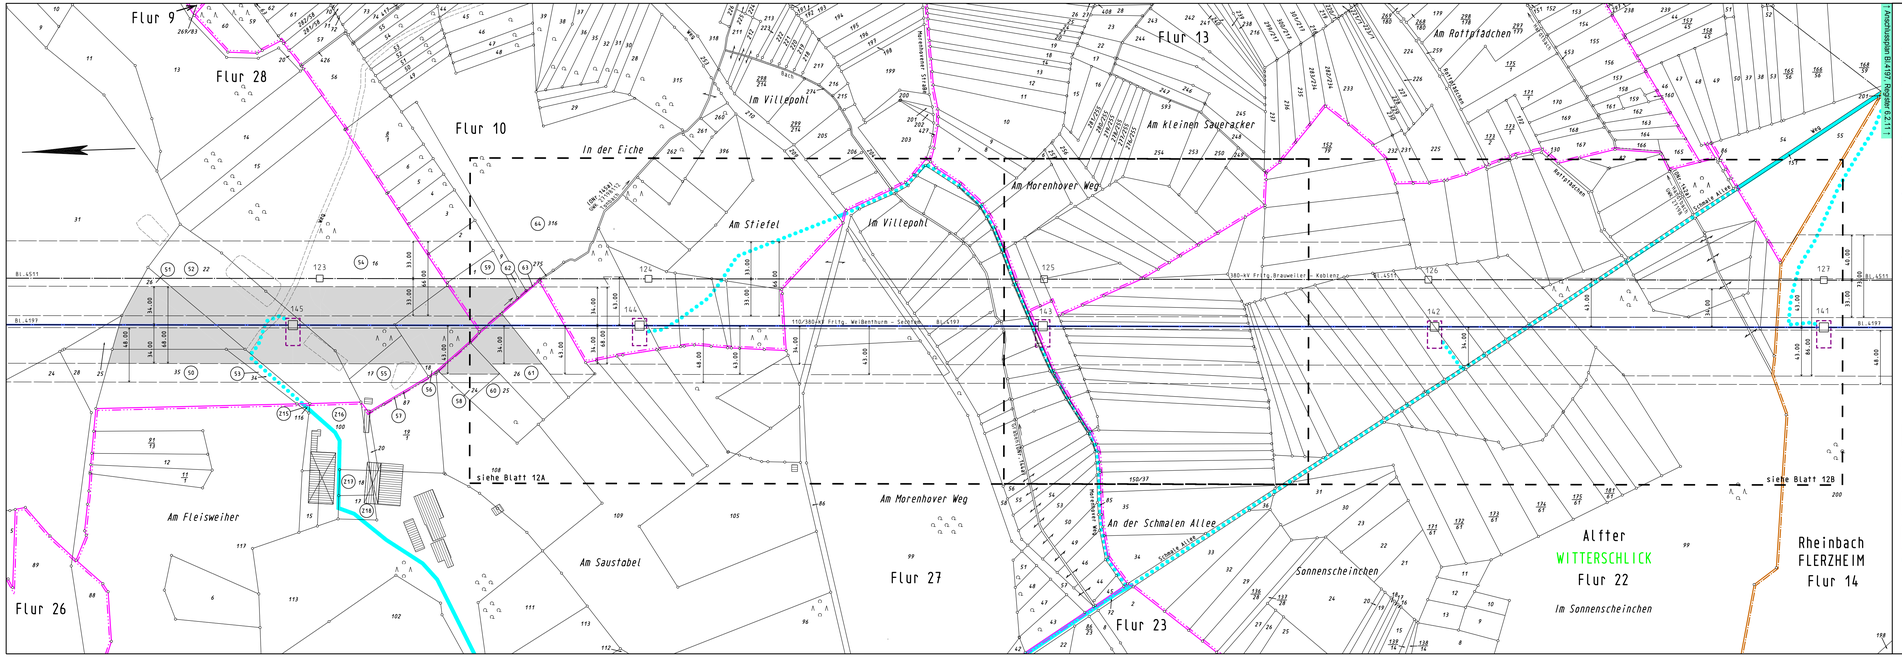

Legende

- Staatsgrenze
- Landesgrenze
- Reg.-Bez. Grenze
- Kreisgrenze
- Gemeindegrenze
- Gemarkungsgrenze
- Flurgrenze
- Tragmast (vorhanden) mit Leitungsachse
- Abspannmast (vorhanden) mit Leitungsachse
- Umseilung von Drehstrom auf Gleichstrom in vorh. Achse
- Änderung Tragmast (vorhanden) mit Leitungsachse
- Änderung Abspannmast (vorhanden) mit Leitungsachse
- (1) Lfd. Nr. der von der Planung betroffenen Flurstücke (siehe Registerblatt Sp. 2)
- (21) Lfd. Nr. der von der Zuwegung betroffenen Flurstücke (siehe Registerblatt Sp. 2)
- (11) Lfd. Nr. der von temporären Arbeits-/Gerüstbauflächen betroffenen Flurstücke (siehe Registerblatt Sp. 2)
- (DNr.1a) Objektnummer lt. Kreuzungsverzeichnis
- Schutzstreifenrand
- Schutzstreifenfläche der geplanten Freileitung für die im Plan dargestellte Gemarkung
- temporäre Arbeits-/Gerüstbauflächen innerhalb des Schutzstreifens (nachrichtliche Darstellung)
- temporäre Arbeits-/Gerüstbauflächen außerhalb des Schutzstreifens auf Flurstücken mit Leitungsrecht
- temporäre Arbeits-/Gerüstbauflächen außerhalb des Schutzstreifens auf Flurstücken ohne Leitungsrecht
- Zuwegung
- Zuwegung auf Basis Leitungsrecht
- Planung nachrichtlich übernommen

Register 6.2.10 - Blatt 12

Planfeststellungsvermerk der Planfeststellungsbehörde

Nach § 24 NABEG i.V.m. § 18 NABEG, § 43b EnWG, § 74 VwVFG planfestgestellt durch Beschluss

Planfeststellungsbehörde (Siegel) vom ..... 20.....

Höchstspannungsleitung Osterath – Philippsburg; Gleichstrom

110-/380-kV-Höchstspannungsfreileitung

Weißenthurm - Sechtem

Bl. 4197

Abschnitt: Pkt. Witterschlick - Pkt. Meckenheim Nord

Lageplan

1:2000

von Mast Nr. 145 bis Mast Nr. 141

Gemarkung	: WITTERSCHLICK	FLERZHEIM
Gemeinde	: Alfter	Rheinbach
Kreis	: Rhein-Sieg-Kreis	Rhein-Sieg-Kreis
Reg.Bez.	: Köln	Köln
Land	: Nordrhein-Westfalen	Nordrhein-Westfalen
Katasteramt	: Rhein-Sieg-Kreis	Rhein-Sieg-Kreis
Grundbuchamt	: Bonn	Rheinbach

Ausgabe:	25.04.2024	11:43:32
Erstellt:	03.11.2016	15:26:03
Inhalt:	Planung	

SPIE SAG GmbH

amprion