

Planfeststellungsvermerk der Planfeststellungsbehörde
 Nach § 24 NABEG i.V.m. § 18 NABEG, § 43b EnWG, § 74 VwVfG planfestgestellt durch Beschluss

Planfeststellungsbehörde  vom 20.....

Höchstspannungsleitung Osterath – Philippsburg; Gleichstrom

**110-/380-kV-Höchstspannungsfreileitung
 Weißenthurm - Sechtem
 BI. 4197**


Abschnitt: Pkt. Witterschlick - Pkt. Meckenheim Nord

**Lageplan
 1:2000**

von Mast Nr. 141 bis Mast Nr. 137

Gemarkung	: WITTERSCHLICK	FLERZHEIM	LÜFTELBERG
Gemeinde	: Alfter	Rheinbach	Meckenheim
Kreis	: Rhein-Sieg-Kreis	Rhein-Sieg-Kreis	Rhein-Sieg-Kreis
Reg. Bez.	: Köln	Köln	Köln
Land	: Nordrhein-Westfalen	Nordrhein-Westfalen	Nordrhein-Westfalen
Katasteramt	: Rhein-Sieg-Kreis	Rhein-Sieg-Kreis	Rhein-Sieg-Kreis
Grundbuchamt	: Bonn	Rheinbach	Rheinbach

Ausgabe:	25.04.2024	11:46:22
Erstellt:	03.11.2016	15:25:15
Inhalt:	Planung	

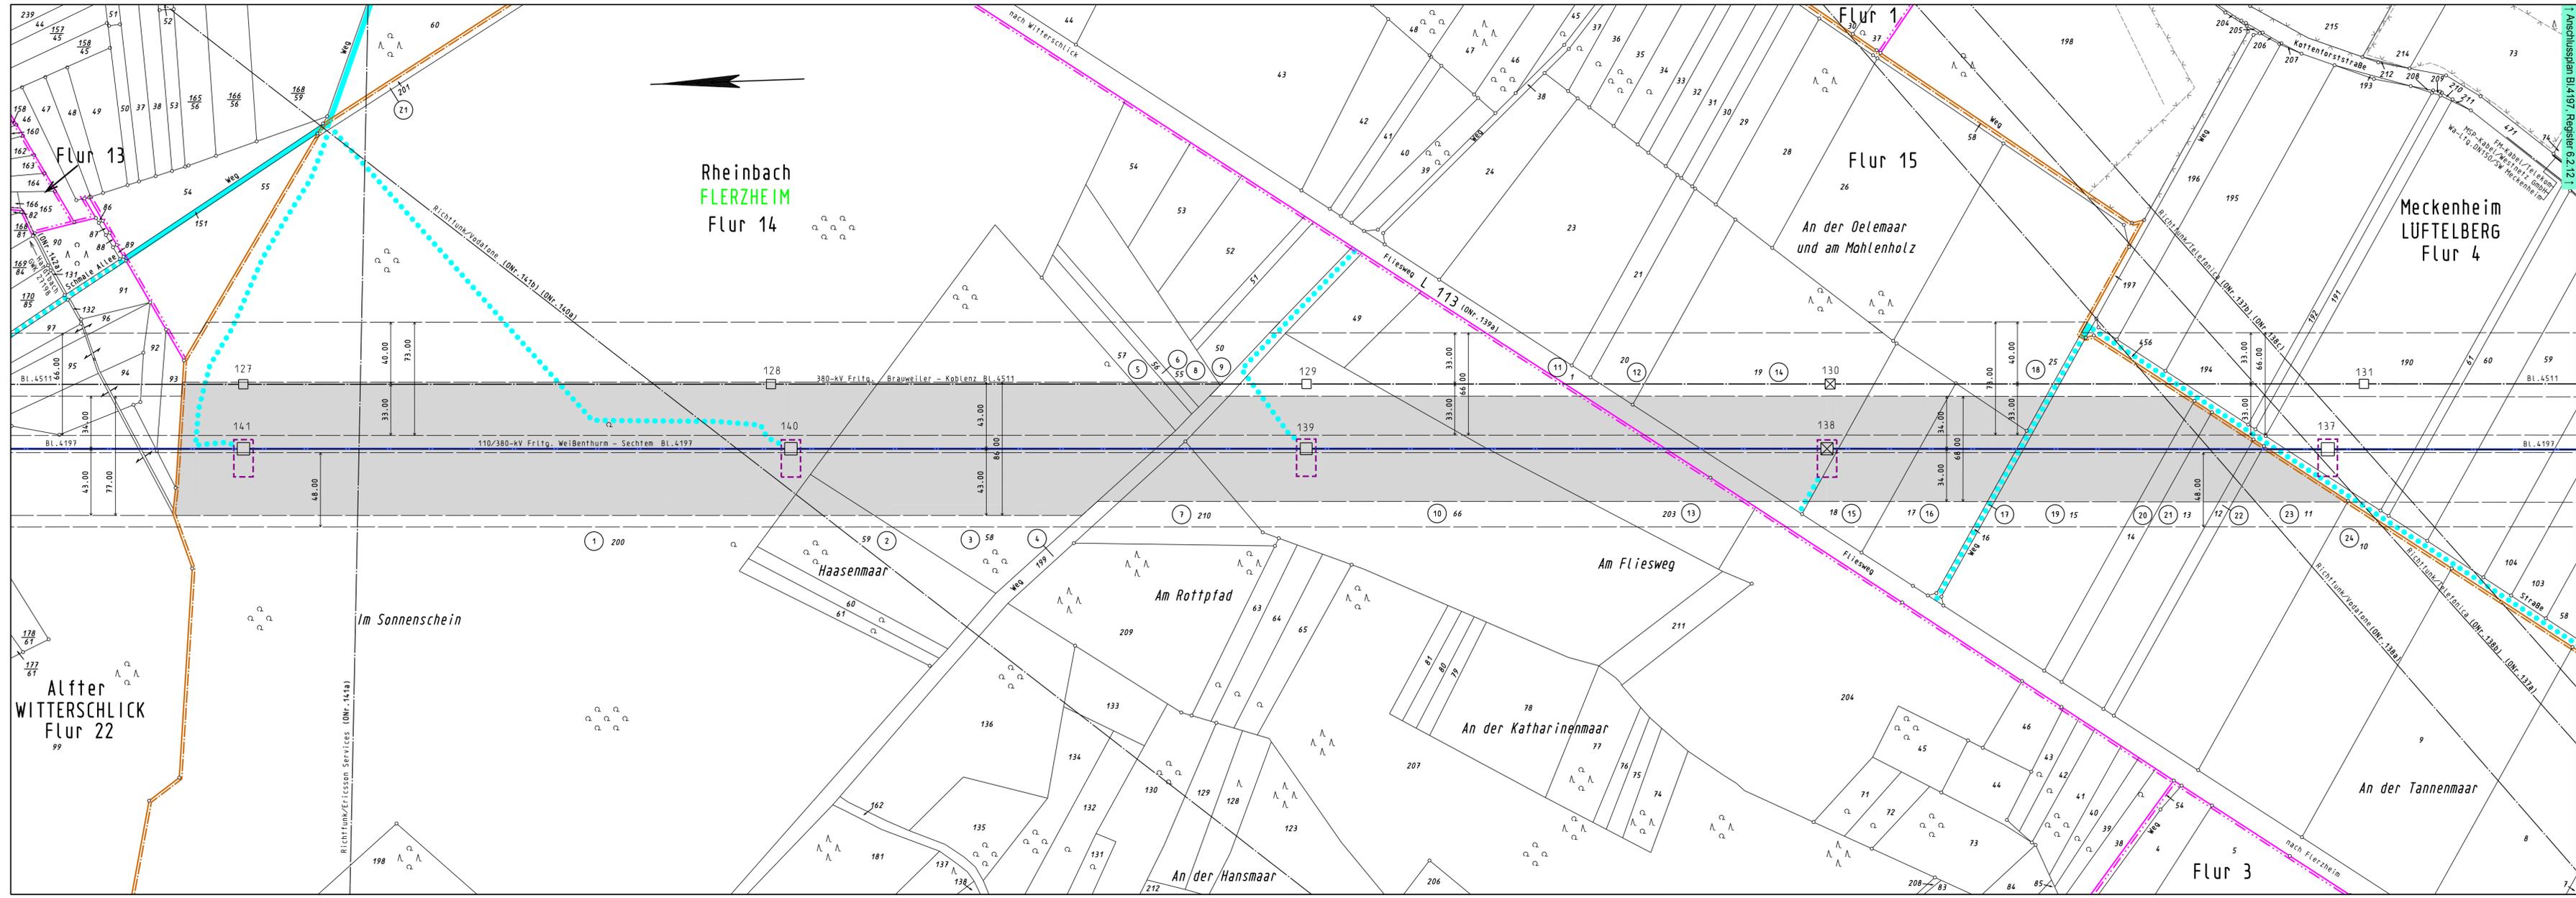

Legende

- Staatsgrenze
- Landesgrenze
- Reg.-Bez. Grenze
- Kreisgrenze
- Gemeindegrenze
- Gemarkungsgrenze
- Flurgrenze
- Tragmast (vorhanden) mit Leitungsachse
- Abspannmast (vorhanden) mit Leitungsachse
- Umstellung von Drehstrom auf Gleichstrom in vorh. Achse
- Änderung Tragmast (vorhanden) mit Leitungsachse
- Änderung Abspannmast (vorhanden) mit Leitungsachse
- Lfd. Nr. der von der Planung betroffenen Flurstücke (siehe Registerblatt Sp. 2)
- Lfd. Nr. der von der Zuwegung betroffenen Flurstücke (siehe Registerblatt Sp. 2)
- Lfd. Nr. der von temporären Arbeits-/Gerüstbauflächen betroffenen Flurstücke (siehe Registerblatt Sp. 2)
- Objektnummer lt. Kreuzungsverzeichnis
- Schutzstreifenrand
- Schutzstreifenfläche der geplanten Freileitung für die im Plan dargestellte Gemarkung
- temporäre Arbeits-/Gerüstbauflächen innerhalb des Schutzstreifens (nachrichtliche Darstellung)
- temporäre Arbeits-/Gerüstbauflächen außerhalb des Schutzstreifens auf Flurstücken mit Leitungsrecht
- temporäre Arbeits-/Gerüstbauflächen außerhalb des Schutzstreifens auf Flurstücken ohne Leitungsrecht
- Zuwegung
- Zuwegung auf Basis Leitungsrecht
- Planung nachrichtlich übernommen