

Planfeststellungsvermerk der Planfeststellungsbehörde
 Nach § 24 NABEG i.V.m. § 18 NABEG, § 43b EnWG, § 74 VwVfG planfestgestellt durch Beschluss

Planfeststellungsbehörde vom 20.....



Höchstspannungsleitung Osterath – Philippsburg; Gleichstrom

**110-/380-kV-Höchstspannungsfreileitung
 Weißenthurm - Sechtem
 BI. 4197**


Abschnitt: Pkt. Fritzdorf - Pkt. Ringen
 Abschnitt: Pkt. Ringen - Pkt. Apollinaris

**Lageplan
 1:2000**

von Mast Nr. 103 bis Mast Nr. 99

Gemarkung	: ECKENDORF	GRINGEN	LEIMERSDORF
Gemeinde	: Grafschaff	Grafschaff	Grafschaff
Kreis	: Ahrweiler	Ahrweiler	Ahrweiler
SGD	: Nord	Nord	Nord
Land	: Rheinland-Pfalz	Rheinland-Pfalz	Rheinland-Pfalz
Katasteramt	: Bad Neuenahr-Ahrweiler	Bad Neuenahr-Ahrweiler	Bad Neuenahr-Ahrweiler
Grundbuchamt	: Bad Neuenahr-Ahrweiler	Bad Neuenahr-Ahrweiler	Bad Neuenahr-Ahrweiler

Ausgabe:	25.04.2024	13:30:10
Erstellt:	18.11.2022	11:39:02
Inhalt:	Planung	

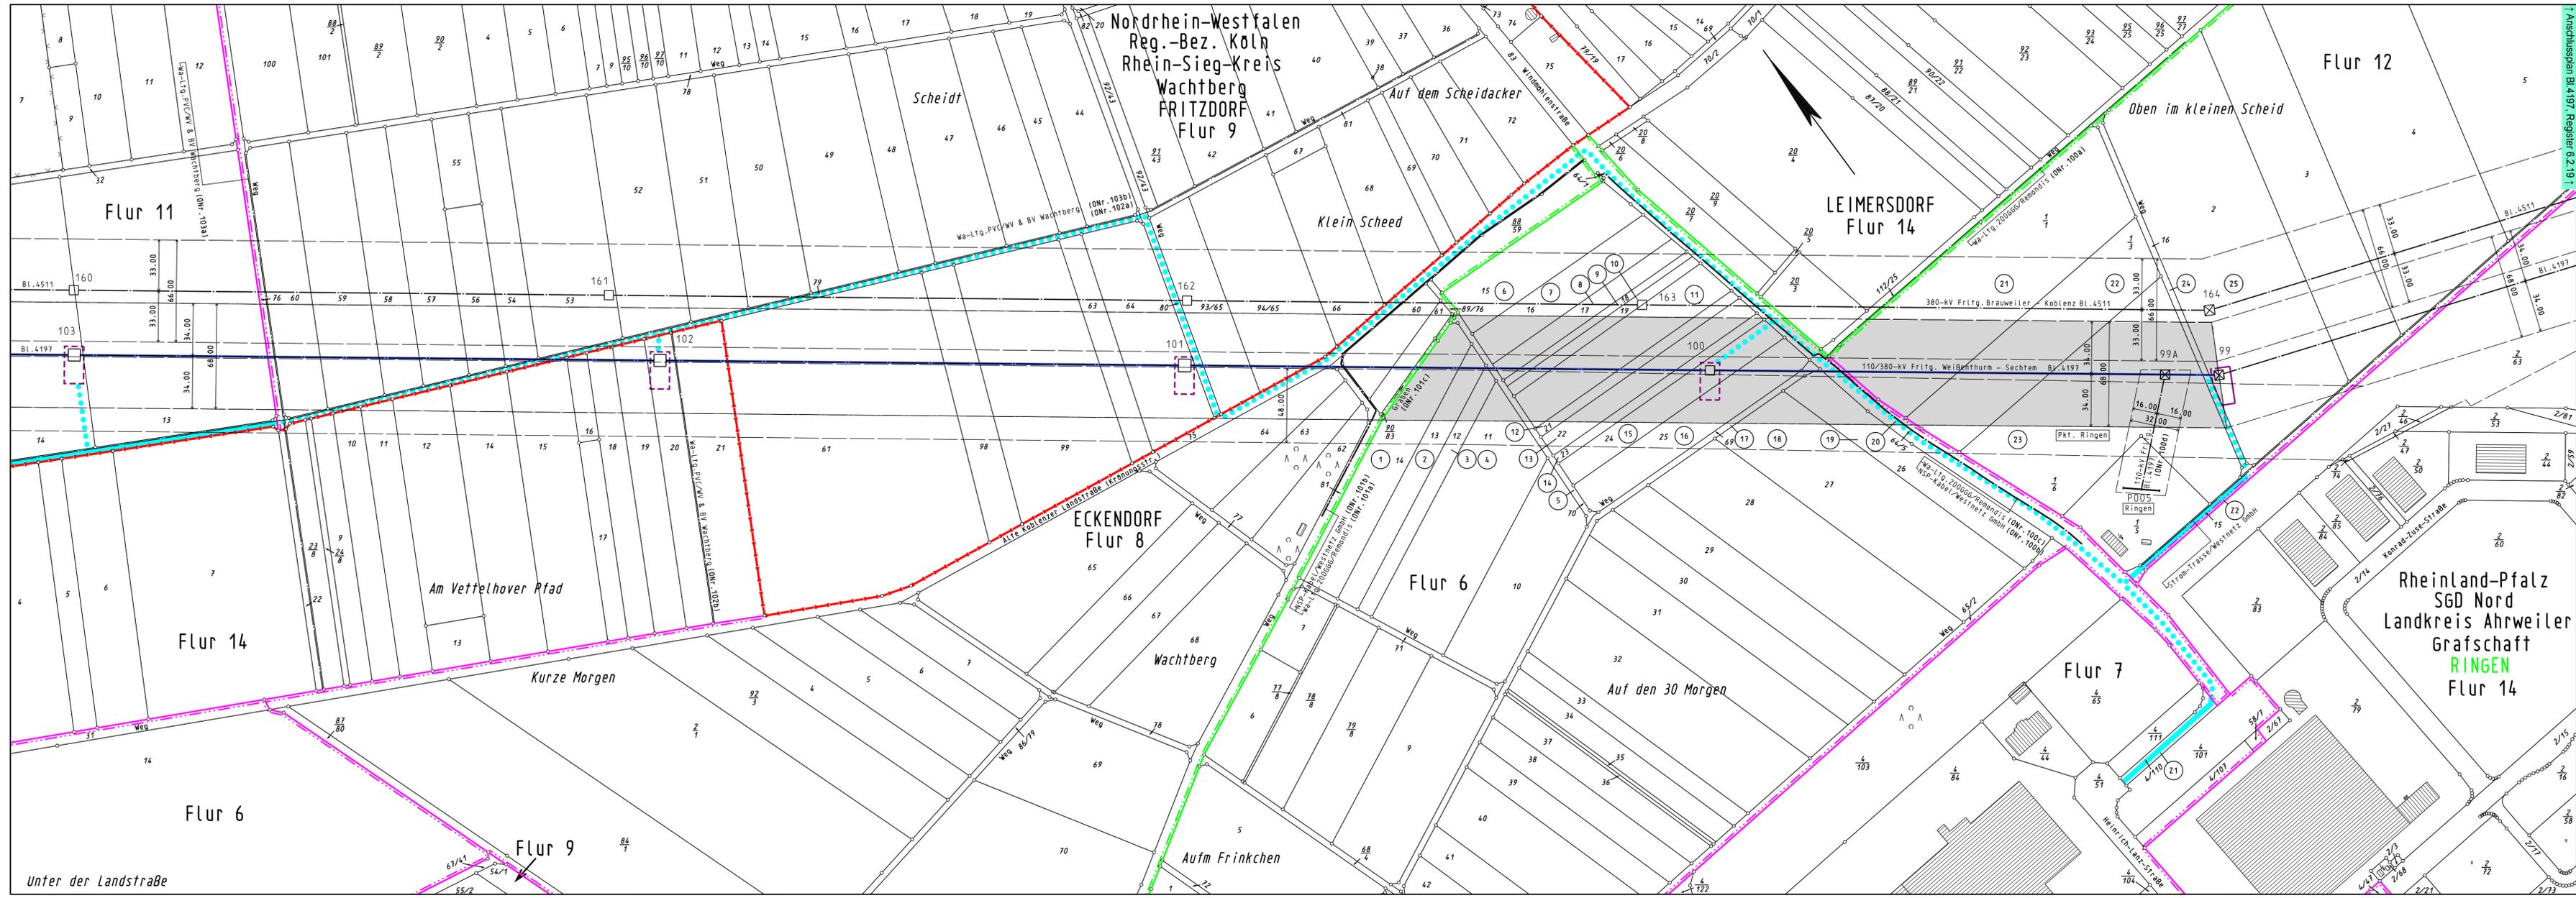

Legende

- Staatsgrenze
- Landesgrenze
- Reg.-Bez. Grenze
- Kreisgrenze
- Gemeindegrenze
- Gemarkungsgrenze
- Flurgrenze
- Tragmast (vorhanden) mit Leitungsachse
- Abspannmast (vorhanden) mit Leitungsachse
- Umstellung von Drehstrom auf Gleichstrom in vorh. Achse
- Änderung Tragmast (vorhanden) mit Leitungsachse
- Änderung Abspannmast (vorhanden) mit Leitungsachse
- Lfd. Nr. der von der Planung betroffenen Flurstücke (siehe Registerblatt Sp. 2)
- Lfd. Nr. der von der Zuwegung betroffenen Flurstücke (siehe Registerblatt Sp. 2)
- Lfd. Nr. der von temporären Arbeits-/Gerüstbauflächen betroffenen Flurstücke (siehe Registerblatt Sp. 2)
- Objekt- und II. Kreuzungsverzeichnis
- Schutzstreifenrand
- Schutzstreifenfläche der geplanten Freileitung für die im Plan dargestellte Gemarkung
- temporäre Arbeits-/Gerüstbauflächen innerhalb des Schutzstreifens (nachrichtliche Darstellung)
- temporäre Arbeits-/Gerüstbauflächen außerhalb des Schutzstreifens auf Flurstücken mit Leitungsrecht
- temporäre Arbeits-/Gerüstbauflächen außerhalb des Schutzstreifens auf Flurstücken ohne Leitungsrecht
- Zuwegung
- Zuwegung auf Basis Leitungsrecht
- Planung nachrichtlich übernommen

Unter der Landstraße