

Planfeststellungsvermerk der Planfeststellungsbehörde  
 Nach § 24 NABEG i.V.m. § 18 NABEG, § 43b EnWG, § 74 VwVfG planfestgestellt durch Beschluss

Planfeststellungsbehörde



**Höchstspannungsleitung Osterath – Philippsburg; Gleichstrom**

**110-/380-kV-Höchstspannungsfreileitung  
 Weißenthurm - Sechtem  
 BI. 4197**


Abschnitt: Sechtem - Alfter

**Lageplan  
 1:2000**

von Mast Nr. 177 bis Mast Nr. 173

Gemarkung : BORNHEIM-BRENIIG ROISDORF  
 Gemeinde : Bornheim Bornheim  
 Kreis : Rhein-Sieg-Kreis Rhein-Sieg-Kreis  
 Reg. Bez. : Köln Köln  
 Land : Nordrhein-Westfalen Nordrhein-Westfalen  
 Katasteramt : Rhein-Sieg-Kreis Rhein-Sieg-Kreis  
 Grundbuchamt: Bonn Bonn

Ausgabe:	25.04.2024	11:26:54
Erstellt:	03.11.2016	15:41:19
Inhalt:	Planung	

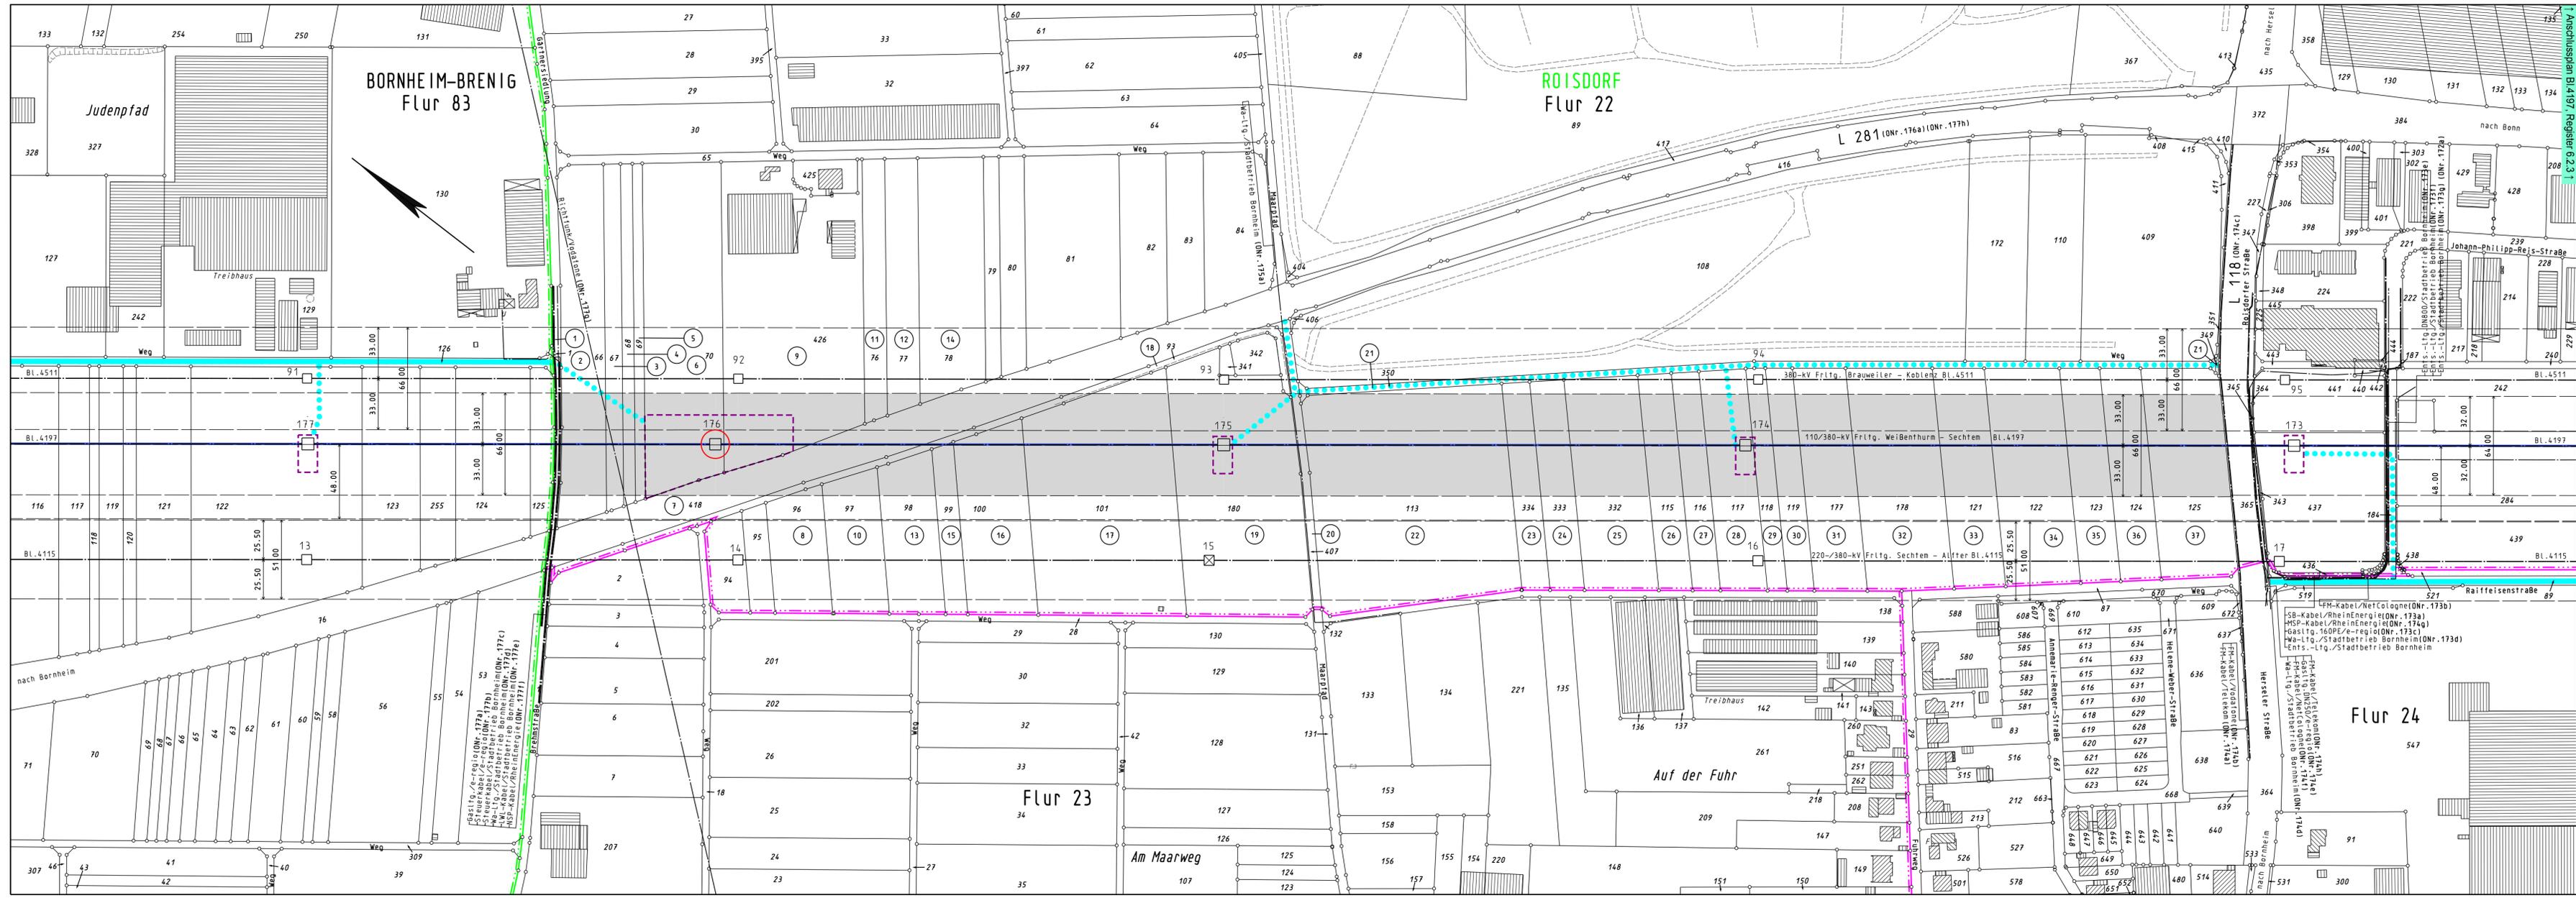

- Legende**
- Staatsgrenze
  - Landesgrenze
  - Reg.-Bez. Grenze
  - Kreisgrenze
  - Gemeindegrenze
  - Gemarkungsgrenze
  - Flurgrenze
  - Tragmast (vorhanden) mit Leitungsachse
  - Abspannmast (vorhanden) mit Leitungsachse
  - Umstellung von Drehstrom auf Gleichstrom in vorh. Achse
  - Änderung Tragmast (vorhanden) mit Leitungsachse
  - Änderung Abspannmast (vorhanden) mit Leitungsachse
  - Lfd. Nr. der von der Planung betroffenen Flurstücke (siehe Registerblatt Sp. 2)
  - Lfd. Nr. der von der Zuwegung betroffenen Flurstücke (siehe Registerblatt Sp. 2)
  - Lfd. Nr. der von temporären Arbeits-/Gerüstbauflächen betroffenen Flurstücke (siehe Registerblatt Sp. 2)
  - Objekt Nummer II. Kreuzungsverzeichnis
  - Schutzstreifenrand
  - Schutzstreifenfläche der geplanten Freileitung für die im Plan dargestellte Gemarkung
  - temporäre Arbeits-/Gerüstbauflächen innerhalb des Schutzstreifens (nachrichtliche Darstellung)
  - temporäre Arbeits-/Gerüstbauflächen außerhalb des Schutzstreifens auf Flurstücken mit Leitungsrecht
  - temporäre Arbeits-/Gerüstbauflächen außerhalb des Schutzstreifens auf Flurstücken ohne Leitungsrecht
  - Zuwegung
  - Zuwegung auf Basis Leitungsrecht
  - Planung nachrichtlich übernommen