

Planfeststellungsvermerk der Planfeststellungsbehörde
Nach § 24 NABEG i.V.m. § 18 NABEG, § 43b EnWG, § 74 VwVfG planfestgestellt durch Beschluss
vom 20

Planfeststellungsbehörde



Höchstspannungsleitung Osterath - Philippsburg; Gleichstrom Rommerskirchen - Sechtem Bl. 4215

Änderung der 110/380-kV-Höchstspannungsfreileitung Weißenthurm - Sechtem Bl. 4197

Gleichstrom DC


EMF-Übersichtsplan 1 : 5000

Zur Plananfertigung verwendete Karte: ALKIS-Daten vom 06/2022

Ausgabe:	25.04.2024	-/-
Erstellt:	30.10.2023	SPIE/Ju
Inhalt:	Planung	



- #### Legende
- Staatsgrenze
 - Landesgrenze
 - Reg.-Bez. Grenze
 - Kreisgrenze
 - Gemeindegrenze
 - Umspannanlage (Bestand)
 - Tragmast (vorhanden) mit Leitungssache
 - Abspannmast (vorhanden) mit Leitungssache
 - Umstellung von Drehstrom auf Gleichstrom in vorh. Achse
 - Änderung Tragmast (vorhanden) mit Leitungssache
 - Änderung Abspannmast (vorhanden) mit Leitungssache
 - Bewertungsbereich (hier deckungsgleich mit "Maßgeblicher Immissionsort")
 - Einwirkungsbereich
 - Lfd. Nummer maßgeblicher Immissionsort
 - Maßgeblicher Immissionsort
 - Lfd. Nummer maßgeblicher Minimierungsort (ggf. Bezugspunkt oder repräsentativer Bezugspunkt)
 - Maßgeblicher Minimierungsort innerhalb und außerhalb des Bewertungsbereichs
 - Dichte Bebauungsstruktur mit mehreren maßgeblichen Minimierungsorten
 - Bezugspunkt
 - Repräsentativer Bezugspunkt

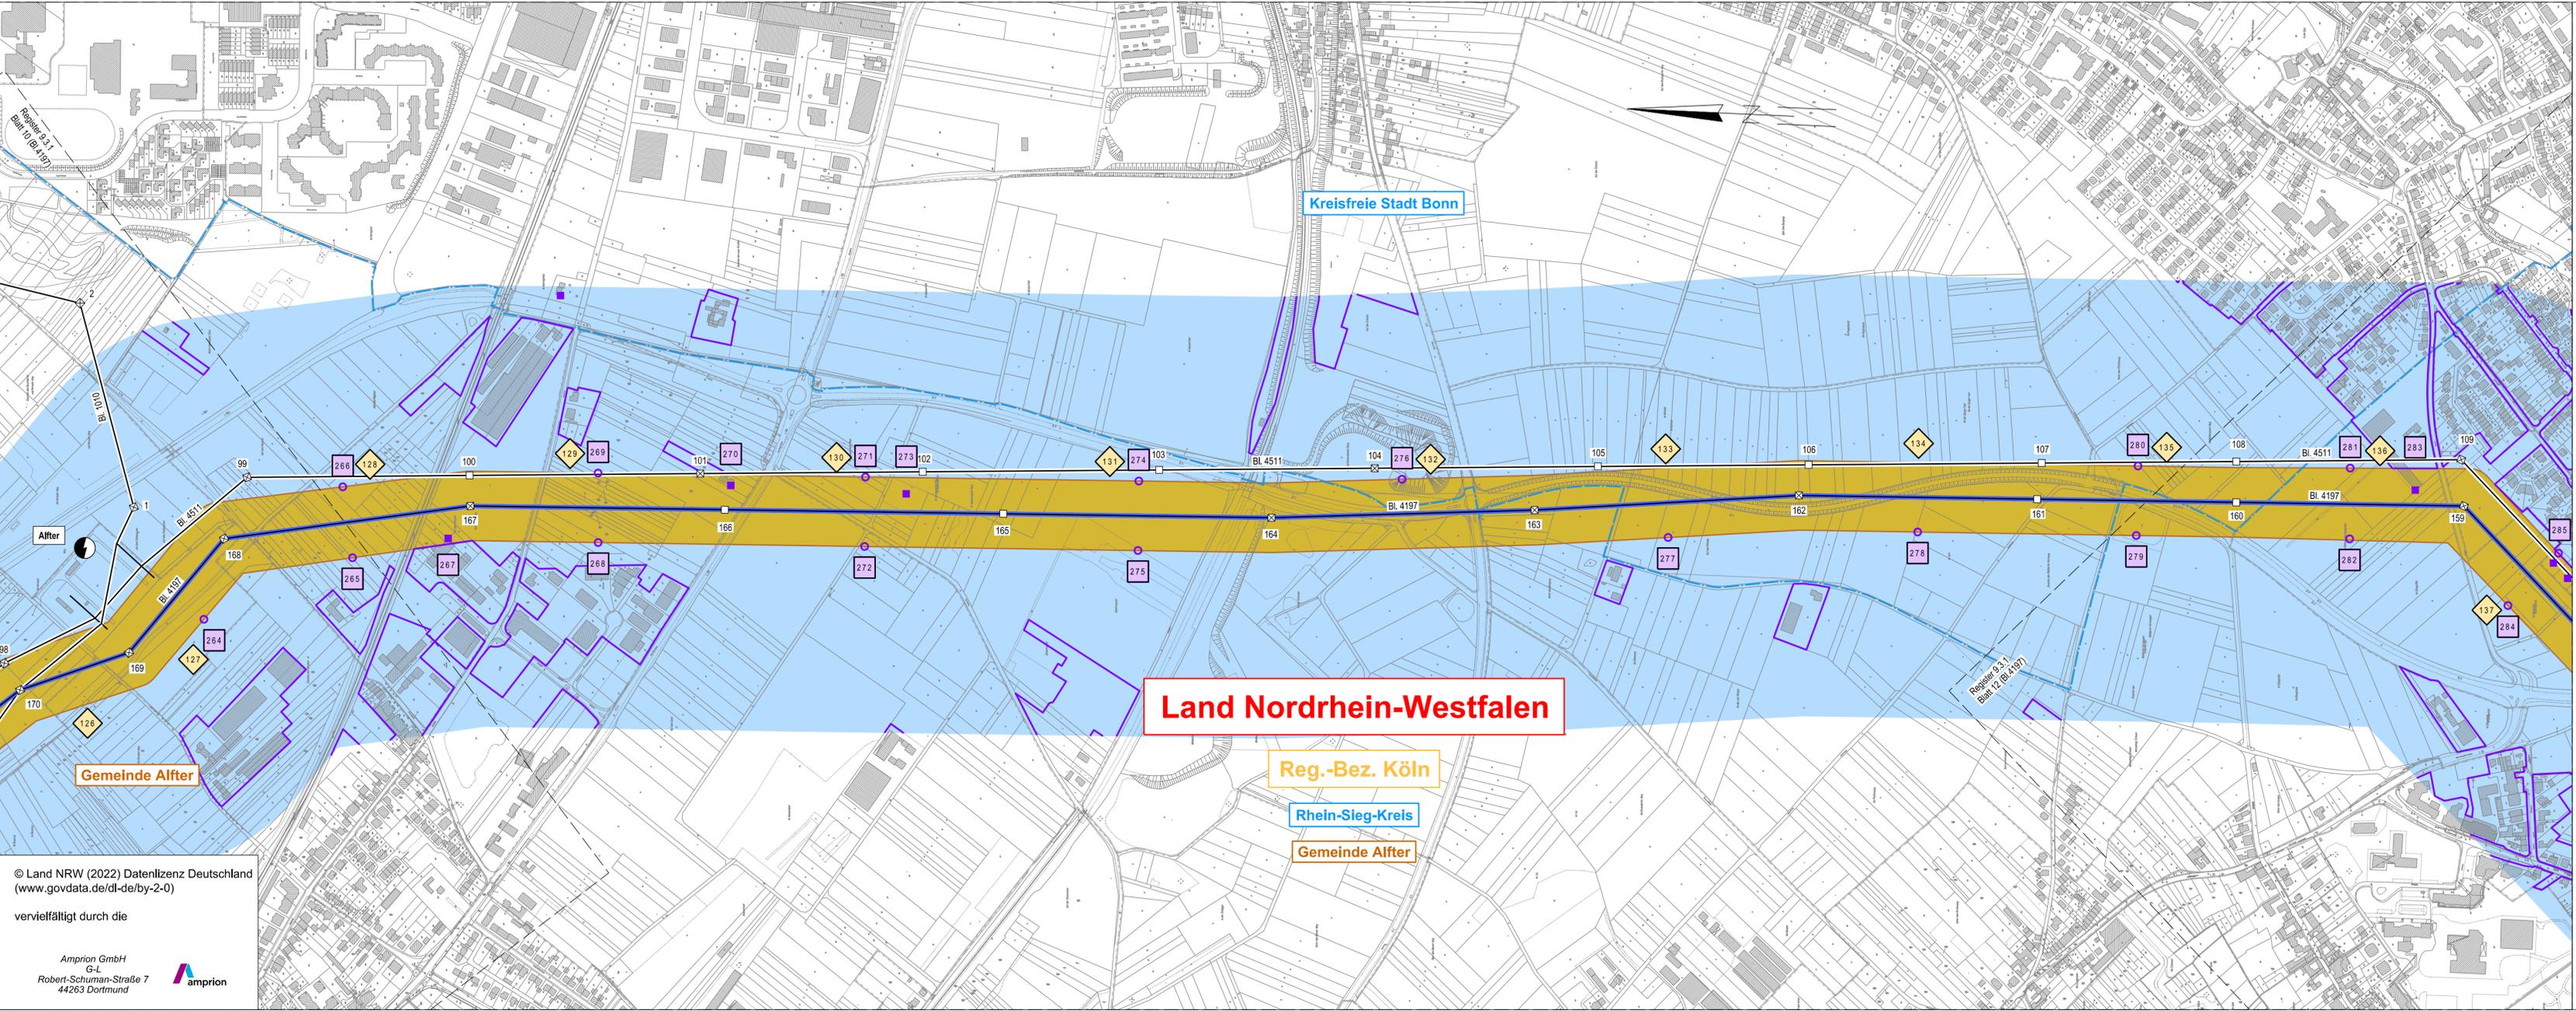

© Land NRW (2022) Datenlizenz Deutschland
(www.govdata.de/dl-de/by-2-0)
vervielfältigt durch die
Amprion GmbH
G-L
Robert-Schuman-Straße 7
44263 Dortmund