

Planfeststellungsvermerk der Planfeststellungsbehörde  
Nach § 24 NABEG i.V.m. § 18 NABEG, § 43b EnWG, § 74 VwVfG planfestgestellt durch Beschluss  
vom ..... 20 .....



### Höchstspannungsleitung Osterath - Philippsburg; Gleichstrom

### Änderung der 110/-380-kV-Höchstspannungsfreileitung Rommerskirchen - Sechtem Bl. 4215

### Änderung der 110/-380-kV-Höchstspannungsfreileitung Weißenthurm - Sechtem Bl. 4197

Gleichstrom DC


### EMF-Übersichtsplan 1 : 5000

Zur Plananfertigung verwendete Karte: ALKIS-Daten vom 06/2022		
Ausgabe:	25.04.2024	-/-
Erstellt:	30.10.2023	SPIE/Ju
Inhalt:	Planung	



#### Legende

- Staatsgrenze
- Landesgrenze
- Reg.-Bez. Grenze
- Kreisgrenze
- Gemeindegrenze
- Umspannanlage (Bestand)
- Tragmast (vorhanden) mit Leitungssache
- Abspannmast (vorhanden) mit Leitungssache
- Umstellung von Drehstrom auf Gleichstrom in vorh. Achse
- Änderung Tragmast (vorhanden) mit Leitungssache
- Änderung Abspannmast (vorhanden) mit Leitungssache
- Bewertungsbereich (hier deckungsgleich mit "Maßgeblicher Immissionsort")
- Einwirkungsbereich
- Lfd. Nummer maßgeblicher Immissionsort
- Maßgeblicher Immissionsort
- Lfd. Nummer maßgeblicher Minimierungsort (ggf. Bezugspunkt oder repräsentativer Bezugspunkt)
- Maßgeblicher Minimierungsort innerhalb und außerhalb des Bewertungsbereichs
- Dichte Bebauungsstruktur mit mehreren maßgeblichen Minimierungsorten
- Bezugspunkt
- Repräsentativer Bezugspunkt

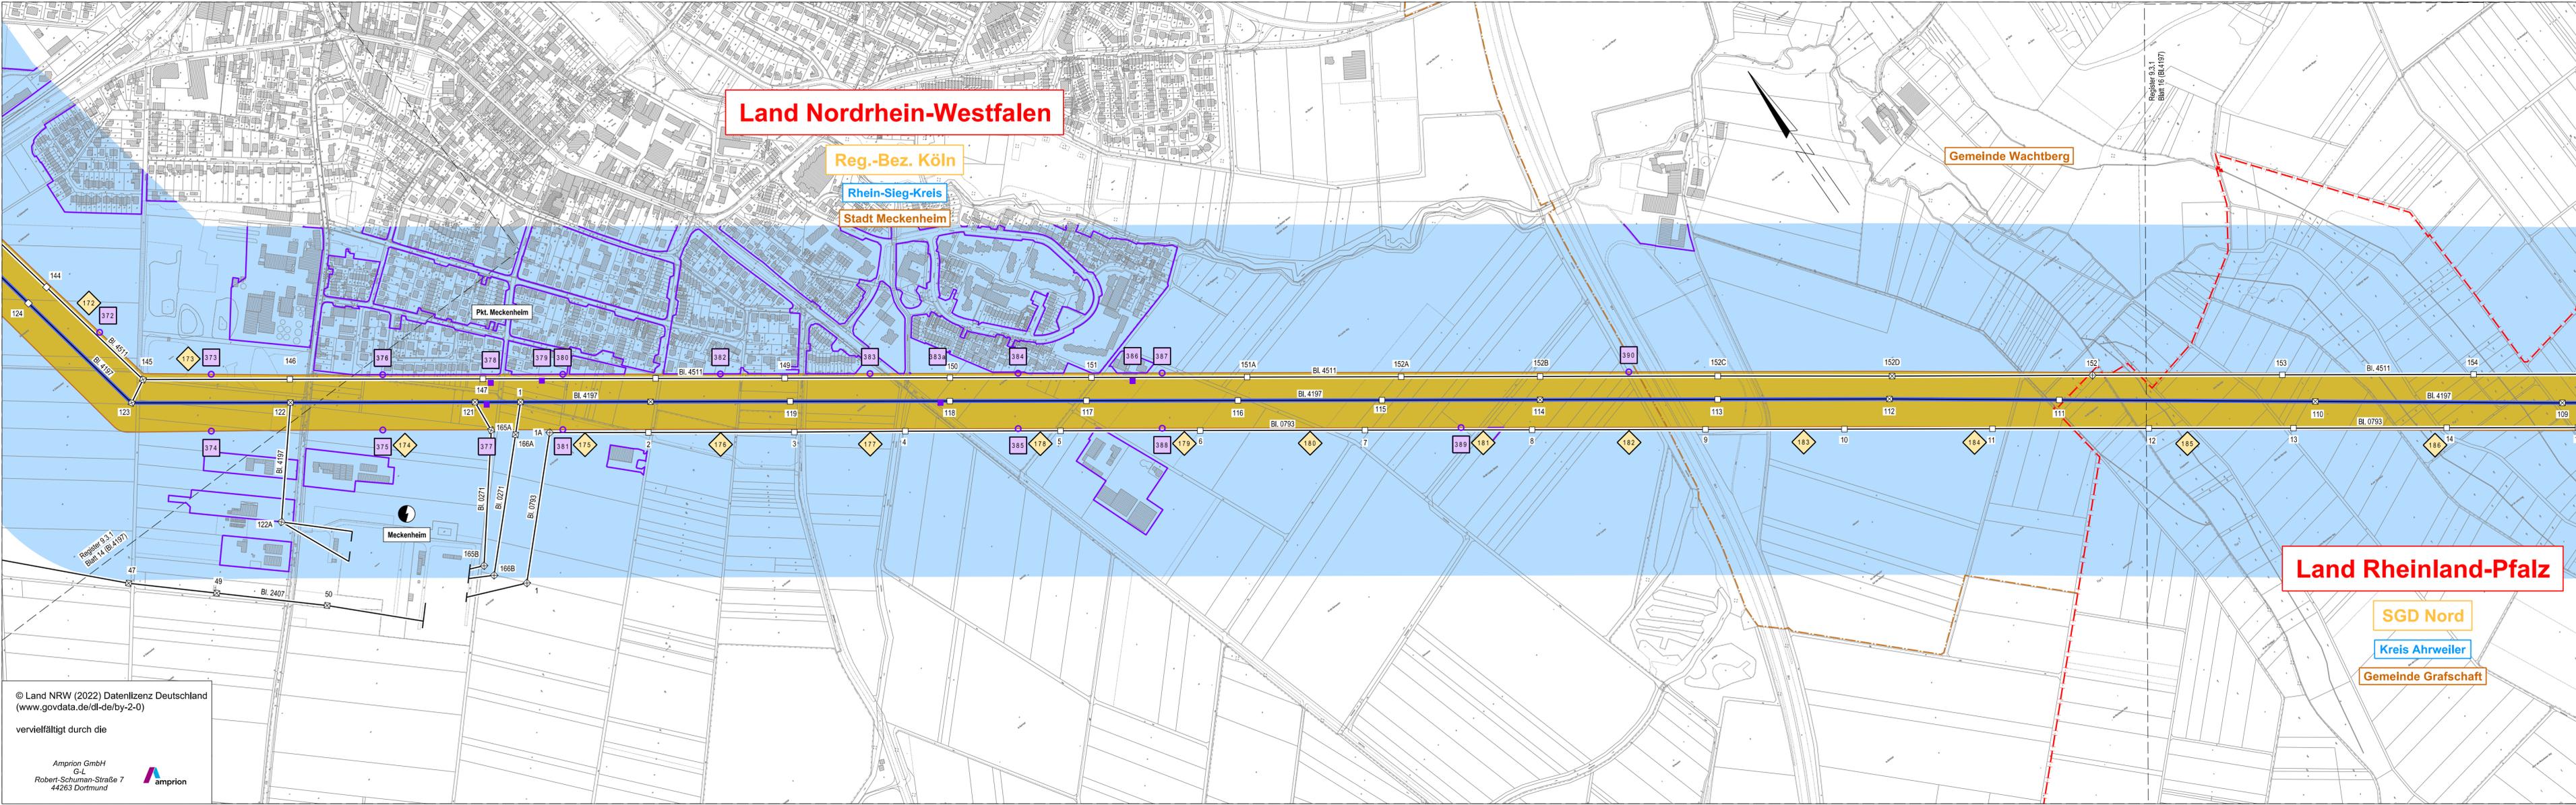

Land Nordrhein-Westfalen

Reg.-Bez. Köln

Rhein-Sieg-Kreis

Stadt Meckenheim

Gemeinde Wachberg

Land Rheinland-Pfalz

SGD Nord

Kreis Ahrweiler

Gemeinde Grafschaft