

Planfeststellungsvermerk der Planfeststellungsbehörde
 Nach § 24 NABEG i.V.m. § 18 NABEG, § 43b EnWG, § 74 VwVfG planfestgestellt durch Beschluss
 vom 20

Planfeststellungsbehörde



**Höchstspannungsleitung
 Osterath - Philippsburg; Gleichstrom**
 Änderung der 110/-380-kV-Höchstspannungsfreileitung
**Rommerskirchen - Sechtem
 Bl. 4215**
 Änderung der 110/-380-kV-Höchstspannungsfreileitung
**Weißenthurm - Sechtem
 Bl. 4197**

Gleichstrom DC


**EMF-Übersichtsplan
 1 : 5000**

Zur Plananfertigung verwendete Karte: ALKIS-Daten vom 06/2022		
Ausgabe:	25.04.2024	-/-
Erstellt:	30.10.2023	SPIE/Ju
Inhalt:	Planung	



Legende

- Staatsgrenze
- Landesgrenze
- Reg.-Bez. Grenze
- Kreisgrenze
- Gemeindegrenze
- Umspannanlage (Bestand)
- Tragmast (vorhanden) mit Leitungssache
- Abspannmast (vorhanden) mit Leitungssache
- Umstellung von Drehstrom auf Gleichstrom in vorh. Achse
- Änderung Tragmast (vorhanden) mit Leitungssache
- Änderung Abspannmast (vorhanden) mit Leitungssache
- Bewertungsbereich (hier deckungsgleich mit "Maßgeblicher Immissionsort")
- Einwirkungsbereich
- Lfd. Nummer maßgeblicher Immissionsort
- Maßgeblicher Immissionsort
- Lfd. Nummer maßgeblicher Minimierungsort (ggf. Bezugspunkt oder repräsentativer Bezugspunkt)
- Maßgeblicher Minimierungsort innerhalb und außerhalb des Bewertungsbereichs
- Dichte Bebauungsstruktur mit mehreren maßgeblichen Minimierungsorten
- Bezugspunkt
- Repräsentativer Bezugspunkt

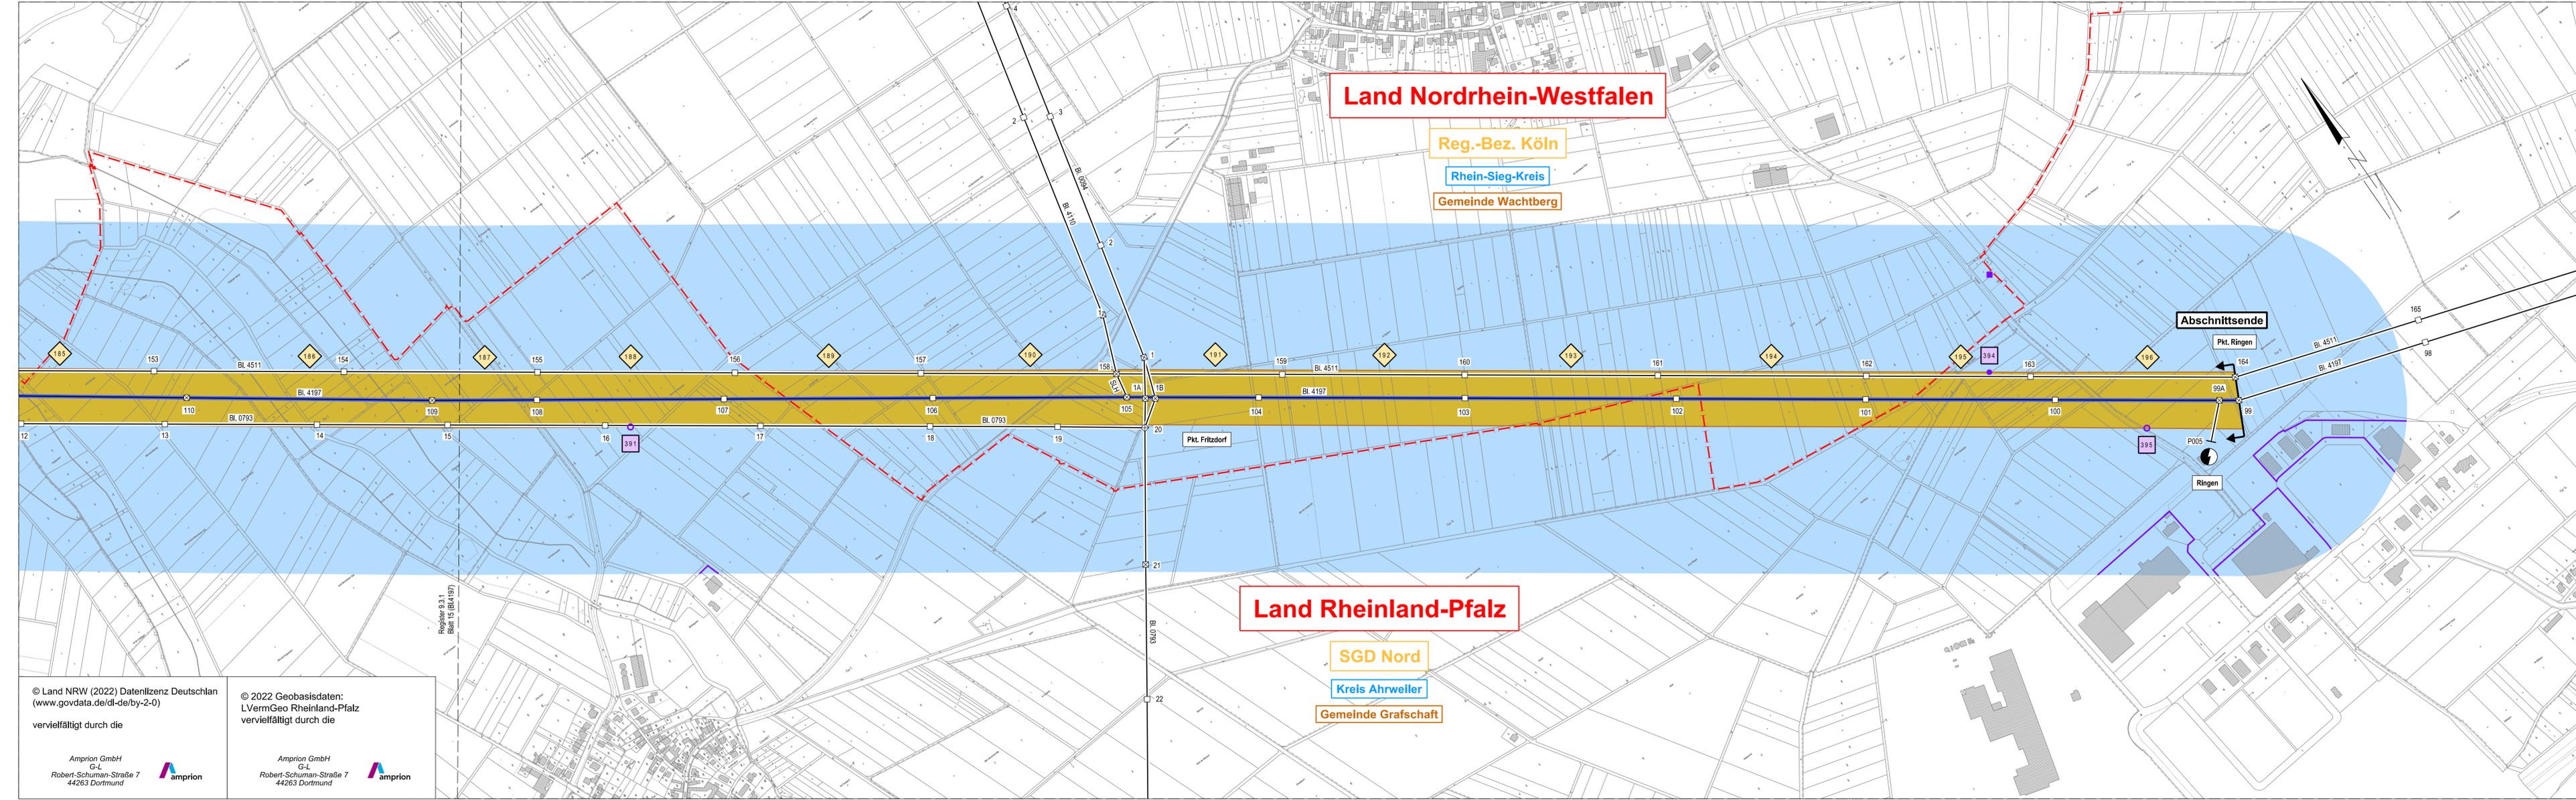

Land Nordrhein-Westfalen

Reg.-Bez. Köln

Rhein-Sieg-Kreis

Gemeinde Wachtberg

Land Rheinland-Pfalz

SGD Nord

Kreis Ahrweiler

Gemeinde Grafschaff

© Land NRW (2022) Datenlizenz Deutschland (www.govdata.de/dl-de/by-2-0)
 vervielfältigt durch die



© 2022 Geobasisdaten: LVermGeo Rheinland-Pfalz
 vervielfältigt durch die

